


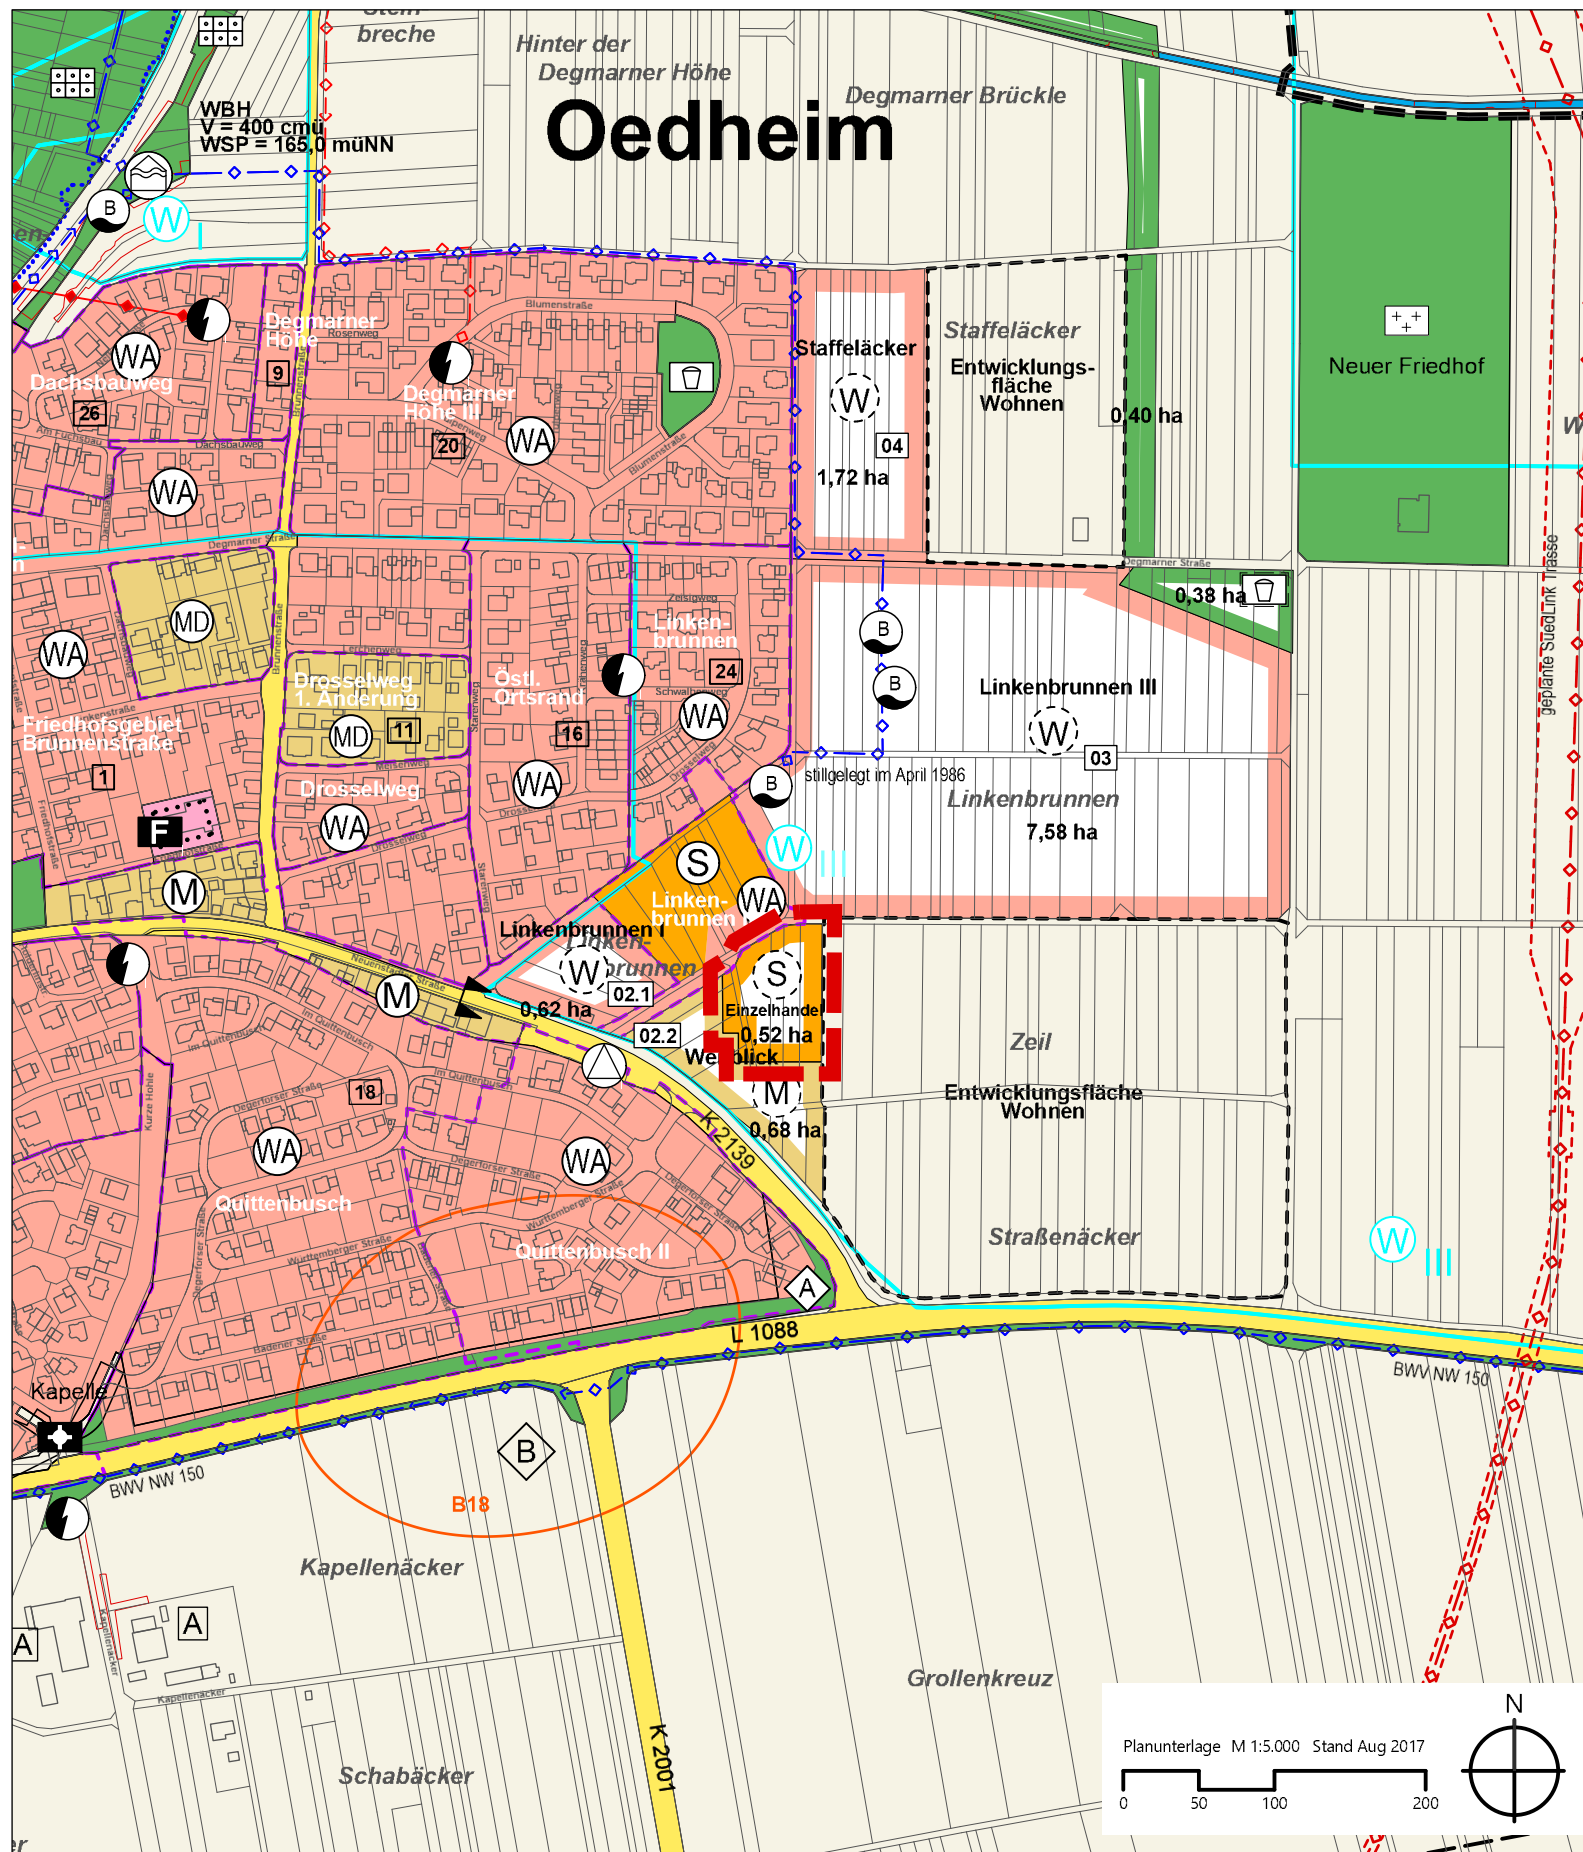

LEGENDE

-  Geplante Sonderbaufläche - Zweckbestimmung Einzelhandel
-  Grenze der FNP-Änderung

KOMMUNALPLANUNG • TIEFBAU • STÄDTEBAU

Dipl.-Ing. (FH) Guido Lysiak

Dipl.-Ing. Jürgen Glaser

Dipl.-Ing., Dipl.-Wirtsch.-Ing. Steffen Leiblein

Beratende Ingenieure und freier Stadtplaner

Eisenbahnstraße 26, 74821 Mosbach • Fon 06261/9290-0 • Fax 06261/9290-44 • info@ifk-mosbach.de • www.ifk-mosbach.de



	Datum	Zeichen	Gefertigt:	Anlage	2
bearbeitet	08.05.2025	Gla/Ber			
gezeichnet	08.05.2025	Ber		Projekt Nr.	4133

Auftraggeber

vereinbarte Verwaltungsgemeinschaft
Bad Friedrichshall - Oedheim - Offenau

Gemeinde

Oedheim

Projekt

**1. Änderung der
4. Fortschreibung**
Fläche Weitblick in Oedheim

Plan

Flächennutzungsplan

Planstand

Vorentwurf

Maßstab

Lageplan 1 : 5.000

Die vereinbarte Verwaltungsgemeinschaft:

Bad Friedrichshall, den

Der Vorsitzende

