


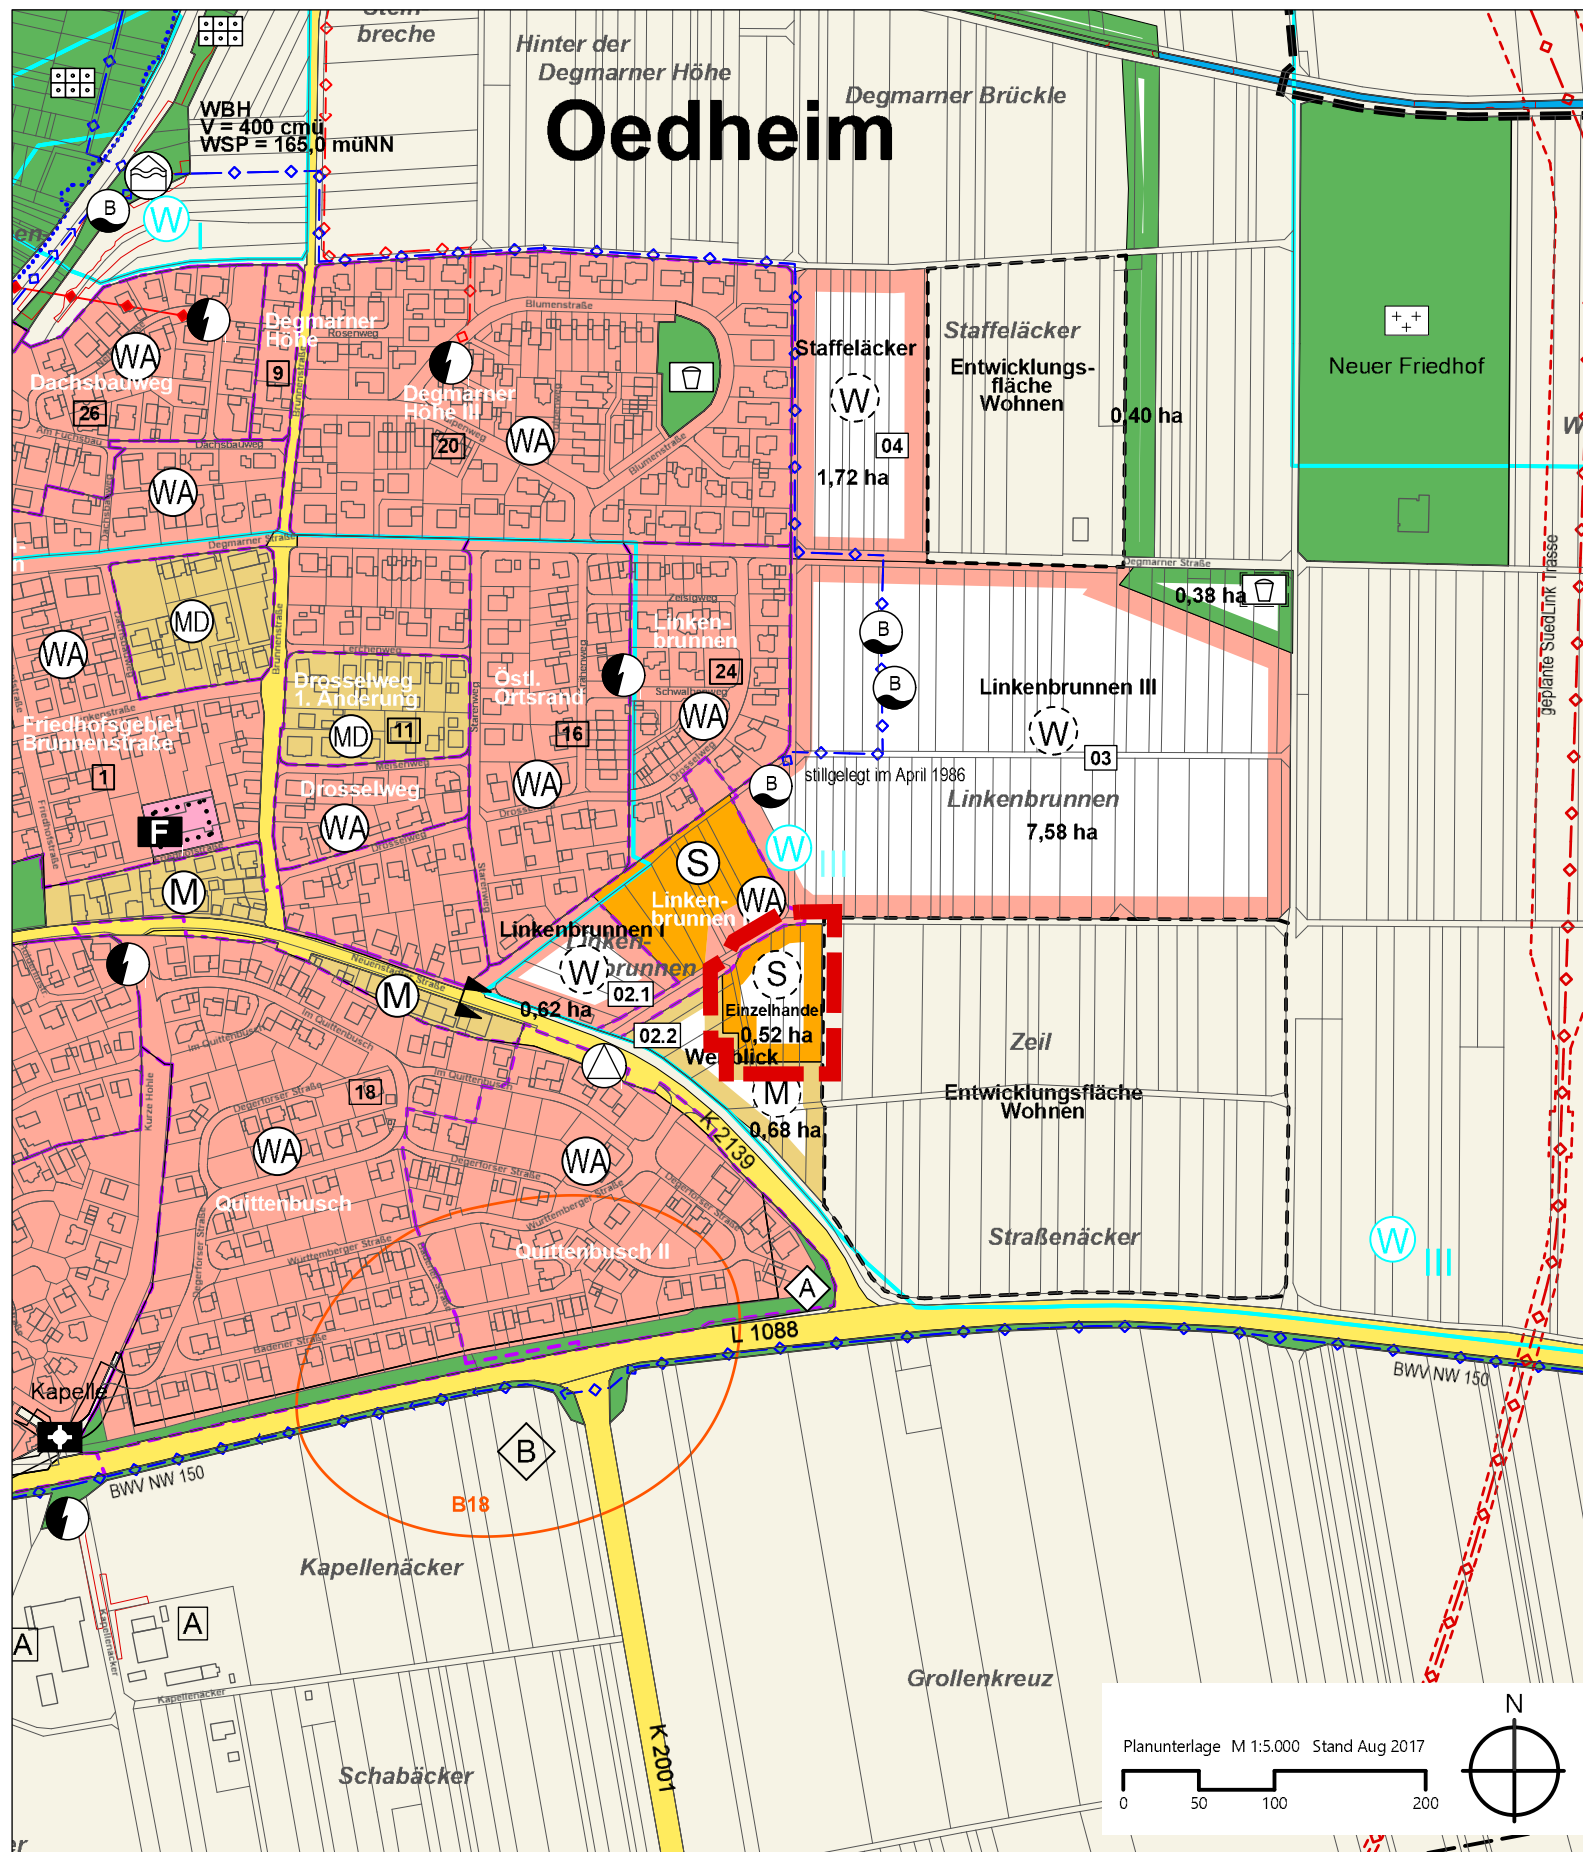

LEGENDE

-  Geplante Sonderbaufläche - Zweckbestimmung Einzelhandel
-  Grenze der FNP-Änderung

KOMMUNALPLANUNG • TIEFBAU • STÄDTEBAU

Dipl.-Ing. (FH) Guido Lysiak

Dipl.-Ing. Jürgen Glaser

Dipl.-Ing., Dipl.-Wirtsch.-Ing. Steffen Leiblein

Beratende Ingenieure und freier Stadtplaner

Eisenbahnstraße 26, 74821 Mosbach • Fon 06261/9290-0 • Fax 06261/9290-44 • info@ifk-mosbach.de • www.ifk-mosbach.de



	Datum	Zeichen	Gefertigt:	Anlage	2
bearbeitet	24.10.2025	Gla/Ber		Projekt Nr.	4133
gezeichnet	24.10.2025	Ber			

Auftraggeber vereinbarte Verwaltungsgemeinschaft
Bad Friedrichshall - Oedheim - Offenau

Gemeinde Oedheim

Projekt
**1. Änderung der
4. Fortschreibung**
Fläche Weitblick in Oedheim

Plan
Flächennutzungsplan

Planstand
Entwurf

Maßstab
Lageplan 1 : 5.000

Die vereinbarte Verwaltungsgemeinschaft:

Bad Friedrichshall, den

Der Vorsitzende

