


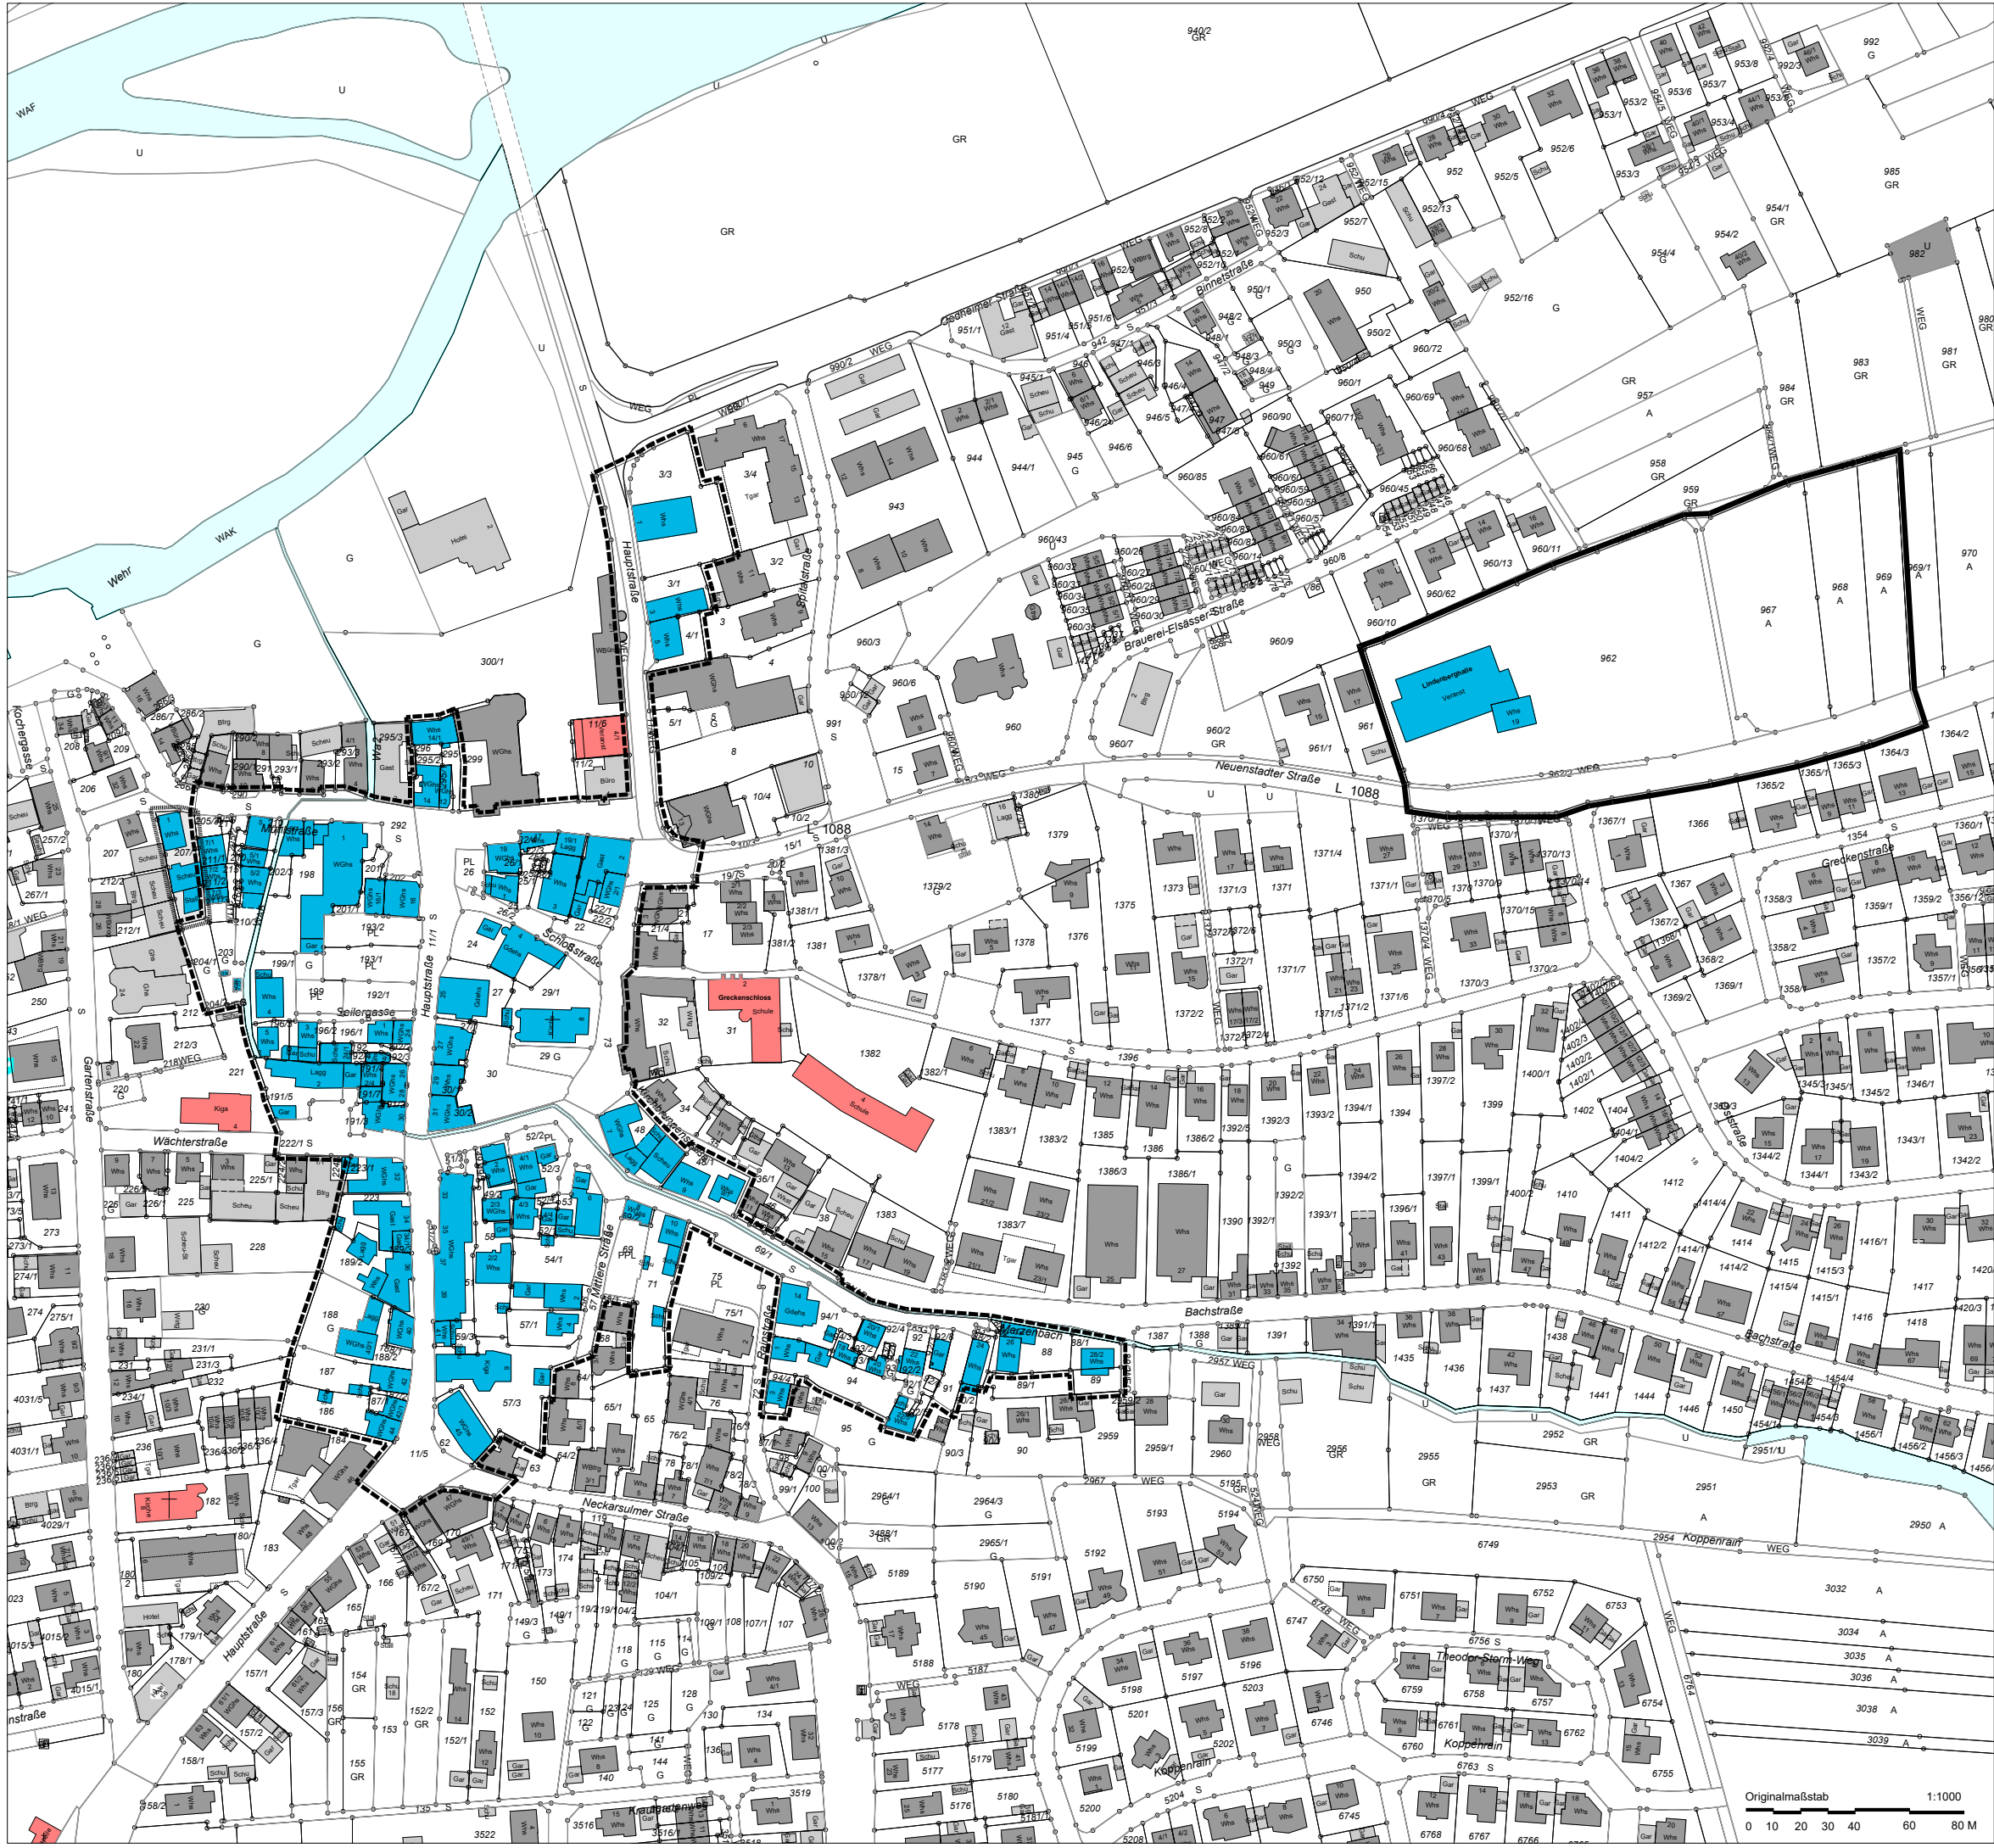


Abgrenzung

 Abgrenzung förmlich festgelegtes Sanierungsgebiet
 "Hauptstraße Kochendorf" 4,2 ha
 Satzungsbeschluss am 24.09.2019
 Öffentliche Bekanntmachung am 12.03.2020

 1. Erweiterung "Ortskern III"
 "Hauptstraße Kochendorf" ca. 0.05 ha
 Satzungsbeschluss am 26.05.2020
 Öffentliche Bekanntmachung am 12.06.2020

 2. Erweiterung "Ortskern III"
 "Hauptstraße Kochendorf" ca. 1,73 ha



Stadt Bad Friedrichshall

Städtebauliche Erneuerungsmaßnahme
"Hauptstraße Kochendorf"

FÖRMLICHE FESTLEGUNG

