




Umleitung

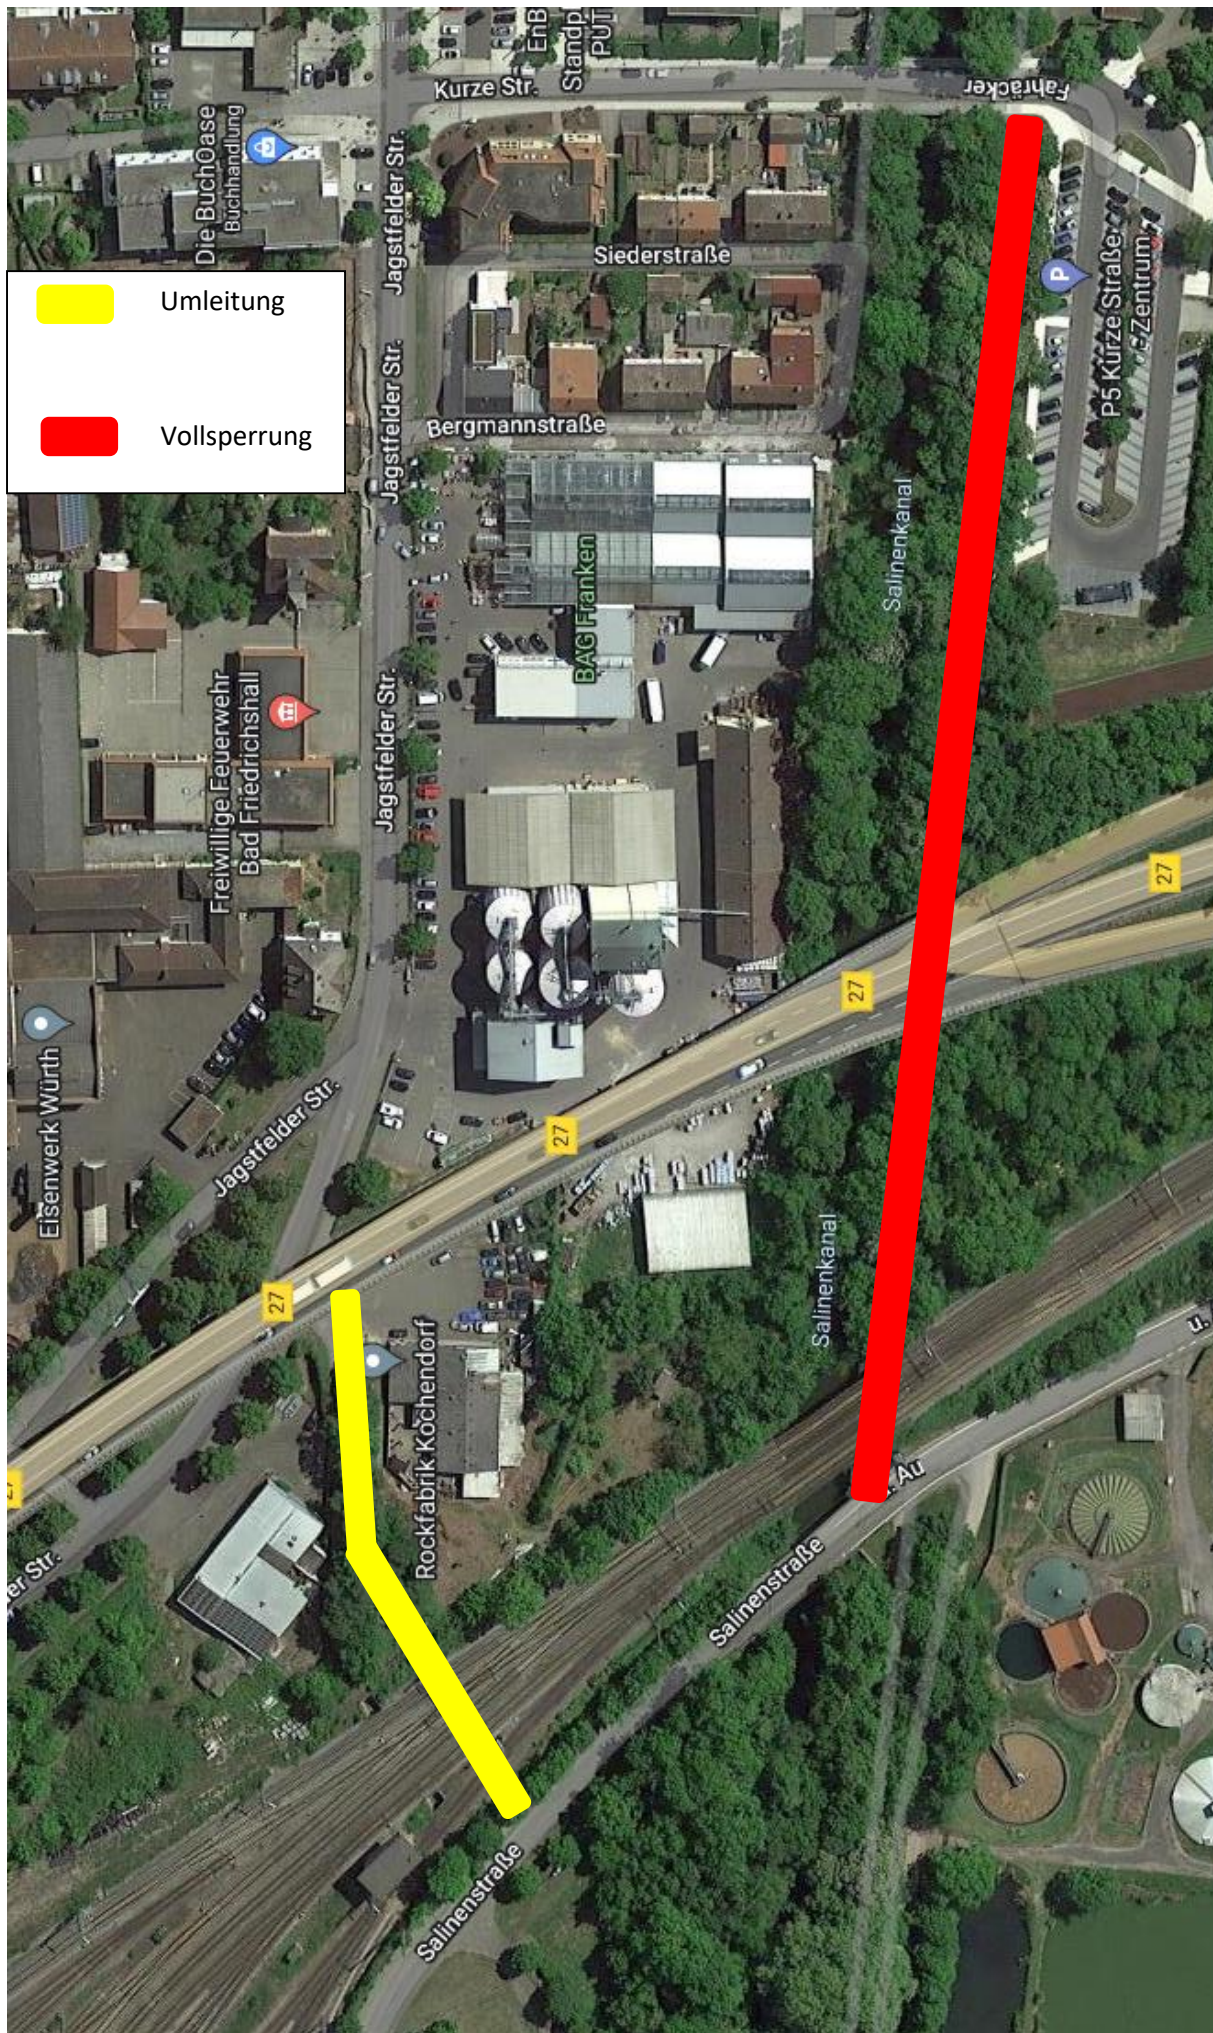

Vollsperrung