


Schloßwiesen

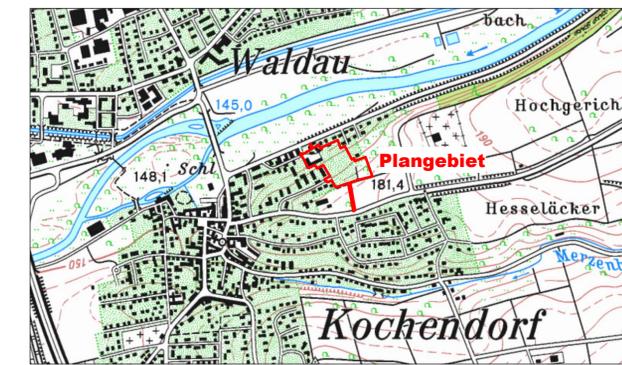

ÜBERSICHTSPLAN (Grundlage TK 1 : 25.000, unmaßstäblich)



LEGENDE

BEBAUUNG

- geplante Gebäude

VERKEHR / ERSCHLIESSUNG

- Straßenverkehrsfläche
- Fußweg / Gehweg
- Parken

GRÜNORDNUNG / FREIFLÄCHEN

- öffentliche Grünfläche
- Baugrundstück
- private Grünfläche (unbebaubar)
- Bepflanzung
- Baumbestand

SONSTIGE DARSTELLUNGEN

- Abgrenzung des Bebauungsplans
- Vorschlag zur Neuparzellierung

KOMMUNALPLANUNG • TIEFBAU • STÄDTEBAU			
Dipl.-Ing. (FH) Guido Lysiak	Dipl.-Ing. Jürgen Glaser		
Beratende Ingenieure und freie Stadtplaner			
Eisenbahnstraße 26, 74821 Mosbach • Fon 06261/9290-0 • Fax 06261/9290-44 • info@ifk-mosbach.de • www.ifk-mosbach.de			
Datum	Zeichen	Gefertigt:	Anlage
bearbeitet 01.07.2020	Gla		3
gezeichnet 01.07.2020	Jau		Projekt Nr. 2703

Stadt: **Bad Friedrichshall**

Stadtteil: **Kochendorf**

Projekt: **BEBAUUNGSPLAN**

11/3 Neuenstädter Straße II

Plan: **Städtebaulicher Entwurf**

Maßstab: **1 : 500**

Die Stadt:

Stadt Bad Friedrichshall, den

Der Bürgermeister



M 1:500

Stand 02/2014