



Stadt Bad Friedrichshall Stadtteil Kochendorf

Bebauungsplan "25/8 Obere Fundel" Schattenstudie - Anlage 5.1.1 Bebauung Amorbacher Straße Schattenwurf 17.01. 12:00 Uhr

Aufgestellt:

Mosbach, den 20.04.2020

KOMMUNALPLANUNG • TIEFBAU • STÄDTEBAU

Dipl.-Ing. (FH) Guido Lysiak


Dipl.-Ing. Jürgen Glaser

Dipl.-Ing., Dipl.-Wirtsch.-Ing. Steffen Leiblein

Beratende Ingenieure und freier Stadtplaner

Eisenbahnstraße 26, 74821 Mosbach • Fon 06261/9290-0 • Fax 06261/9290-44 • info@ifk-mosbach.de • www.ifk-mosbach.de



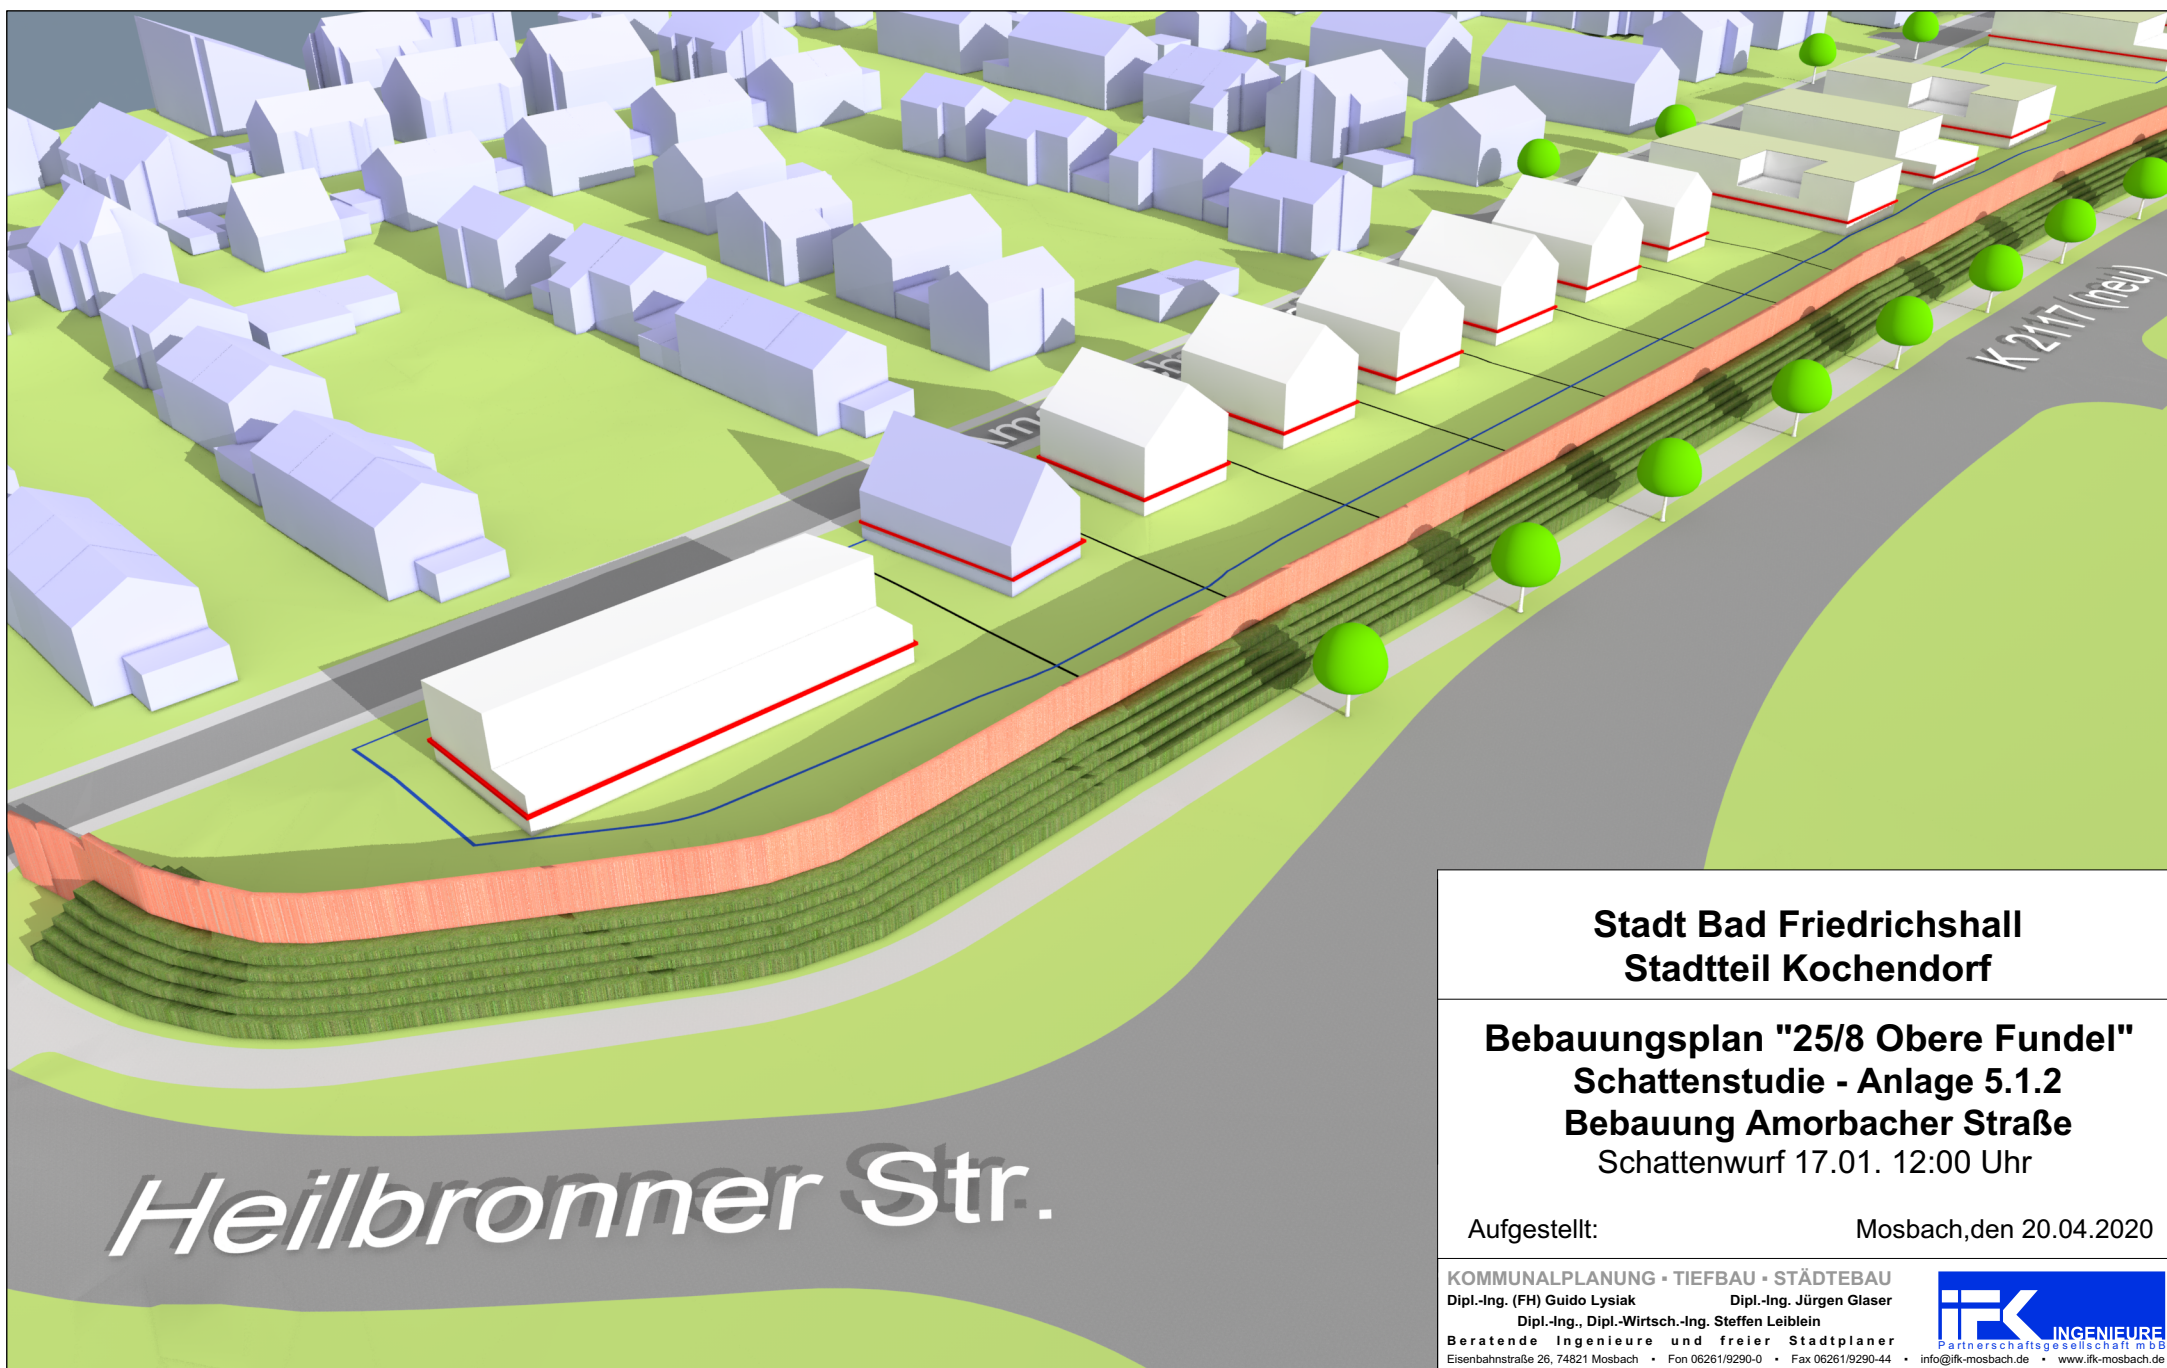

Heilbronner Str.

**Stadt Bad Friedrichshall
Stadtteil Kochendorf**

**Bebauungsplan "25/8 Obere Fundel"
Schattenstudie - Anlage 5.1.2
Bebauung Amorbacher Straße
Schattenwurf 17.01. 12:00 Uhr**

Aufgestellt:

Mosbach, den 20.04.2020

KOMMUNALPLANUNG • TIEFBAU • STÄDTEBAU

Dipl.-Ing. (FH) Guido Lysiak


Dipl.-Ing. Jürgen Glaser

Dipl.-Ing., Dipl.-Wirtsch.-Ing. Steffen Leiblein

Beratende Ingenieure und freier Stadtplaner

Eisenbahnstraße 26, 74821 Mosbach • Fon 06261/9290-0 • Fax 06261/9290-44 • info@ifk-mosbach.de • www.ifk-mosbach.de



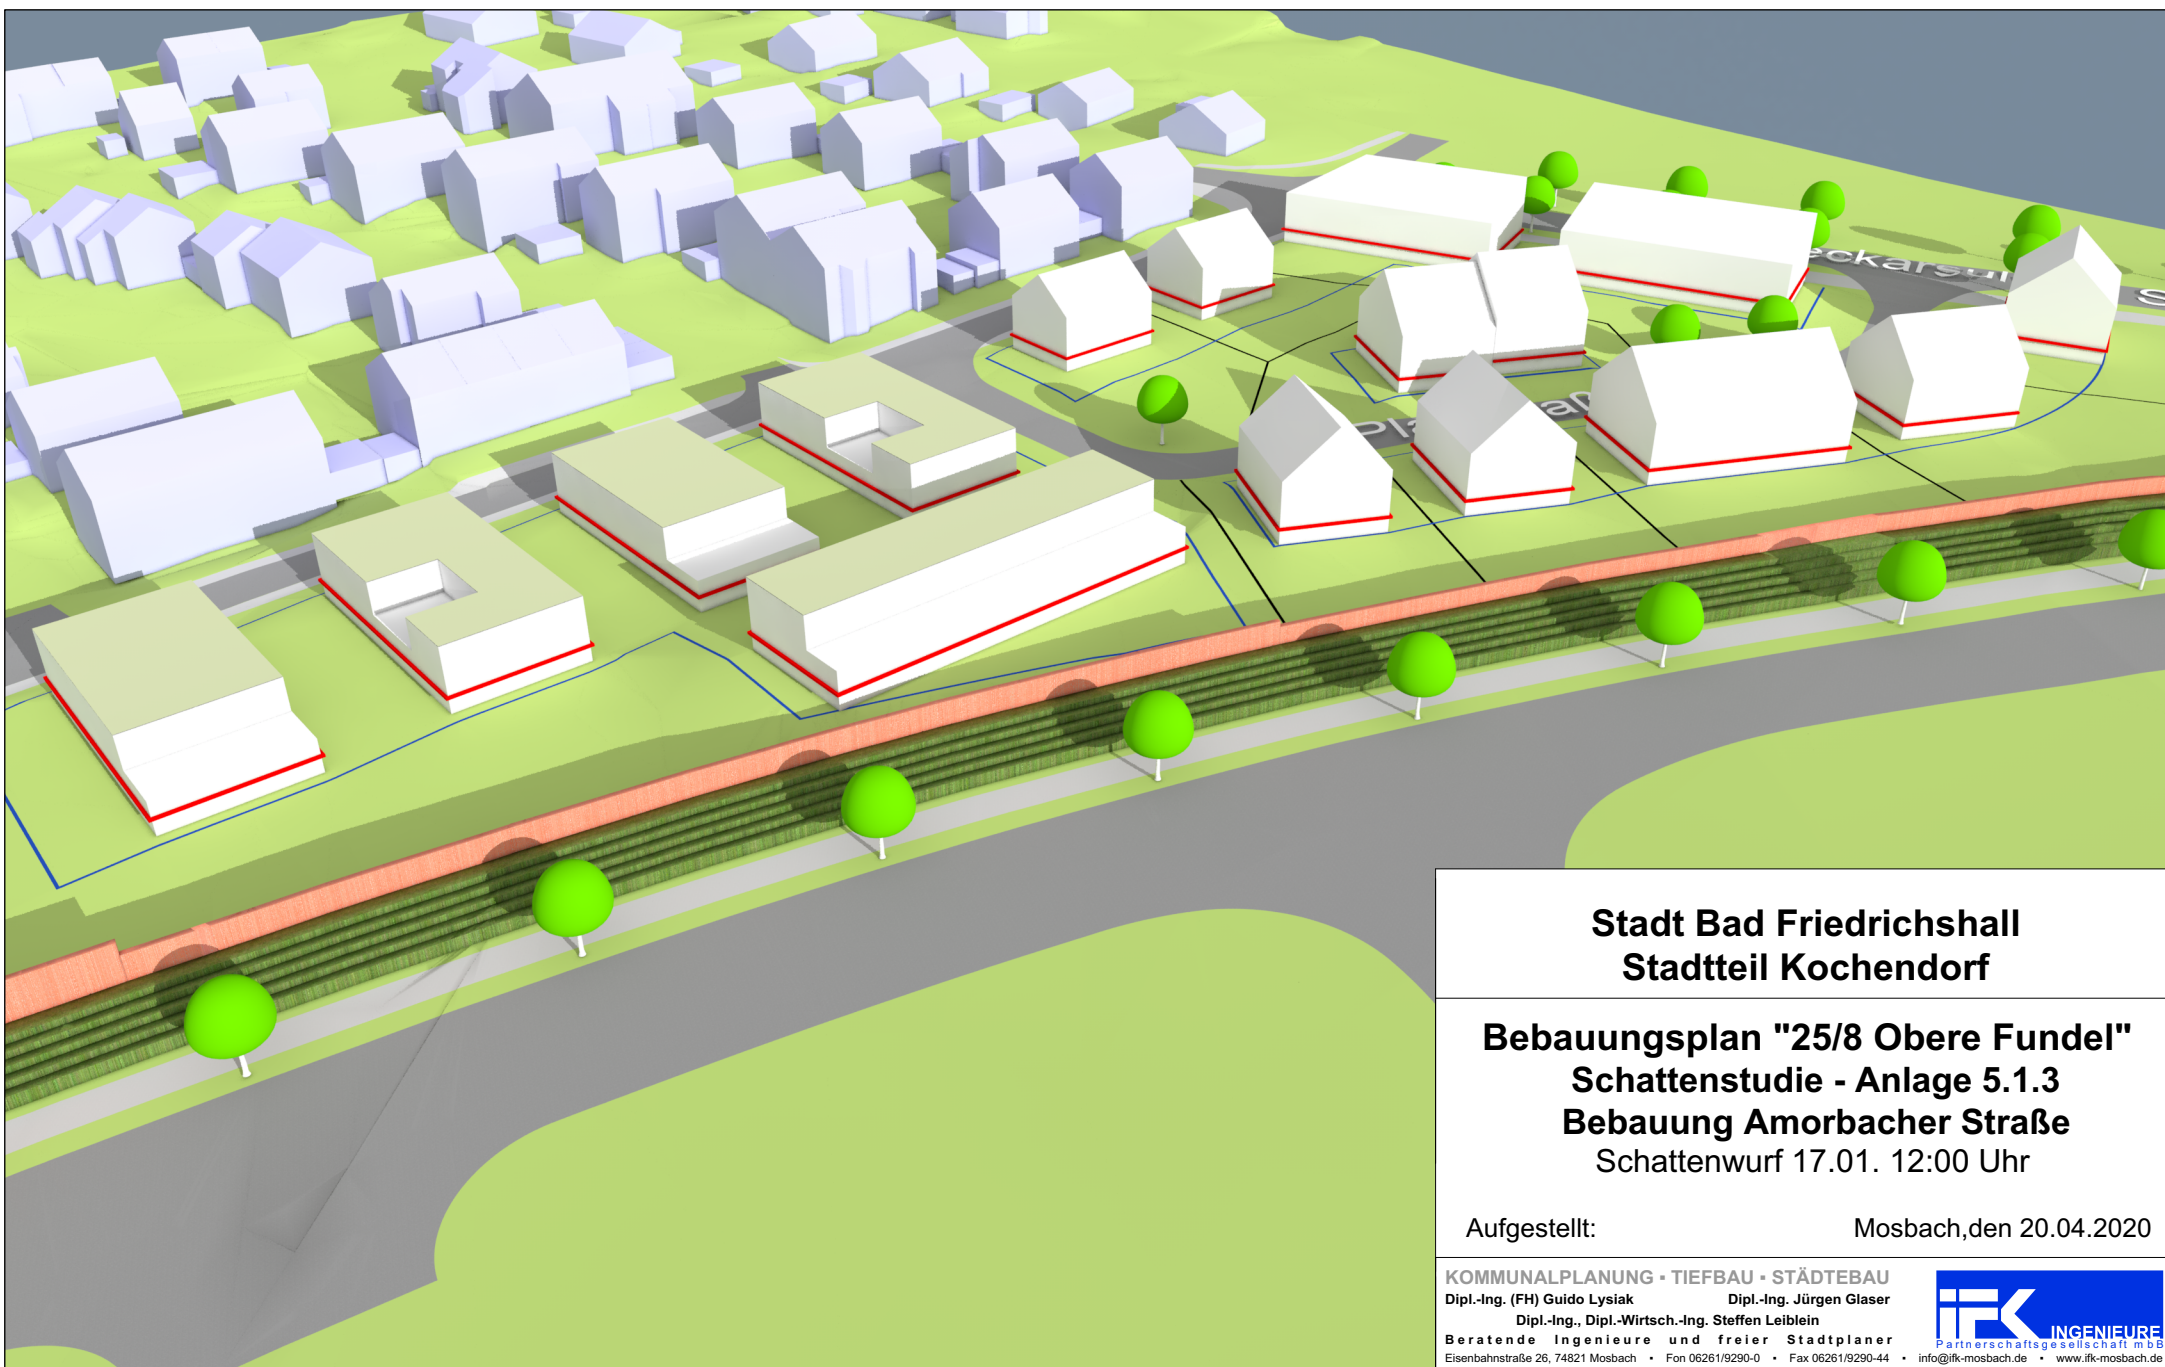

**Stadt Bad Friedrichshall
Stadtteil Kochendorf**

**Bebauungsplan "25/8 Obere Fundel"
Schattenstudie - Anlage 5.1.3
Bebauung Amorbacher Straße
Schattenwurf 17.01. 12:00 Uhr**

Aufgestellt:

Mosbach, den 20.04.2020

KOMMUNALPLANUNG • TIEFBAU • STÄDTEBAU

Dipl.-Ing. (FH) Guido Lysiak


Dipl.-Ing. Jürgen Glaser

Dipl.-Ing., Dipl.-Wirtsch.-Ing. Steffen Leiblein

Beratende Ingenieure und freier Stadtplaner

Eisenbahnstraße 26, 74821 Mosbach • Fon 06261/9290-0 • Fax 06261/9290-44 • info@ifk-mosbach.de • www.ifk-mosbach.de



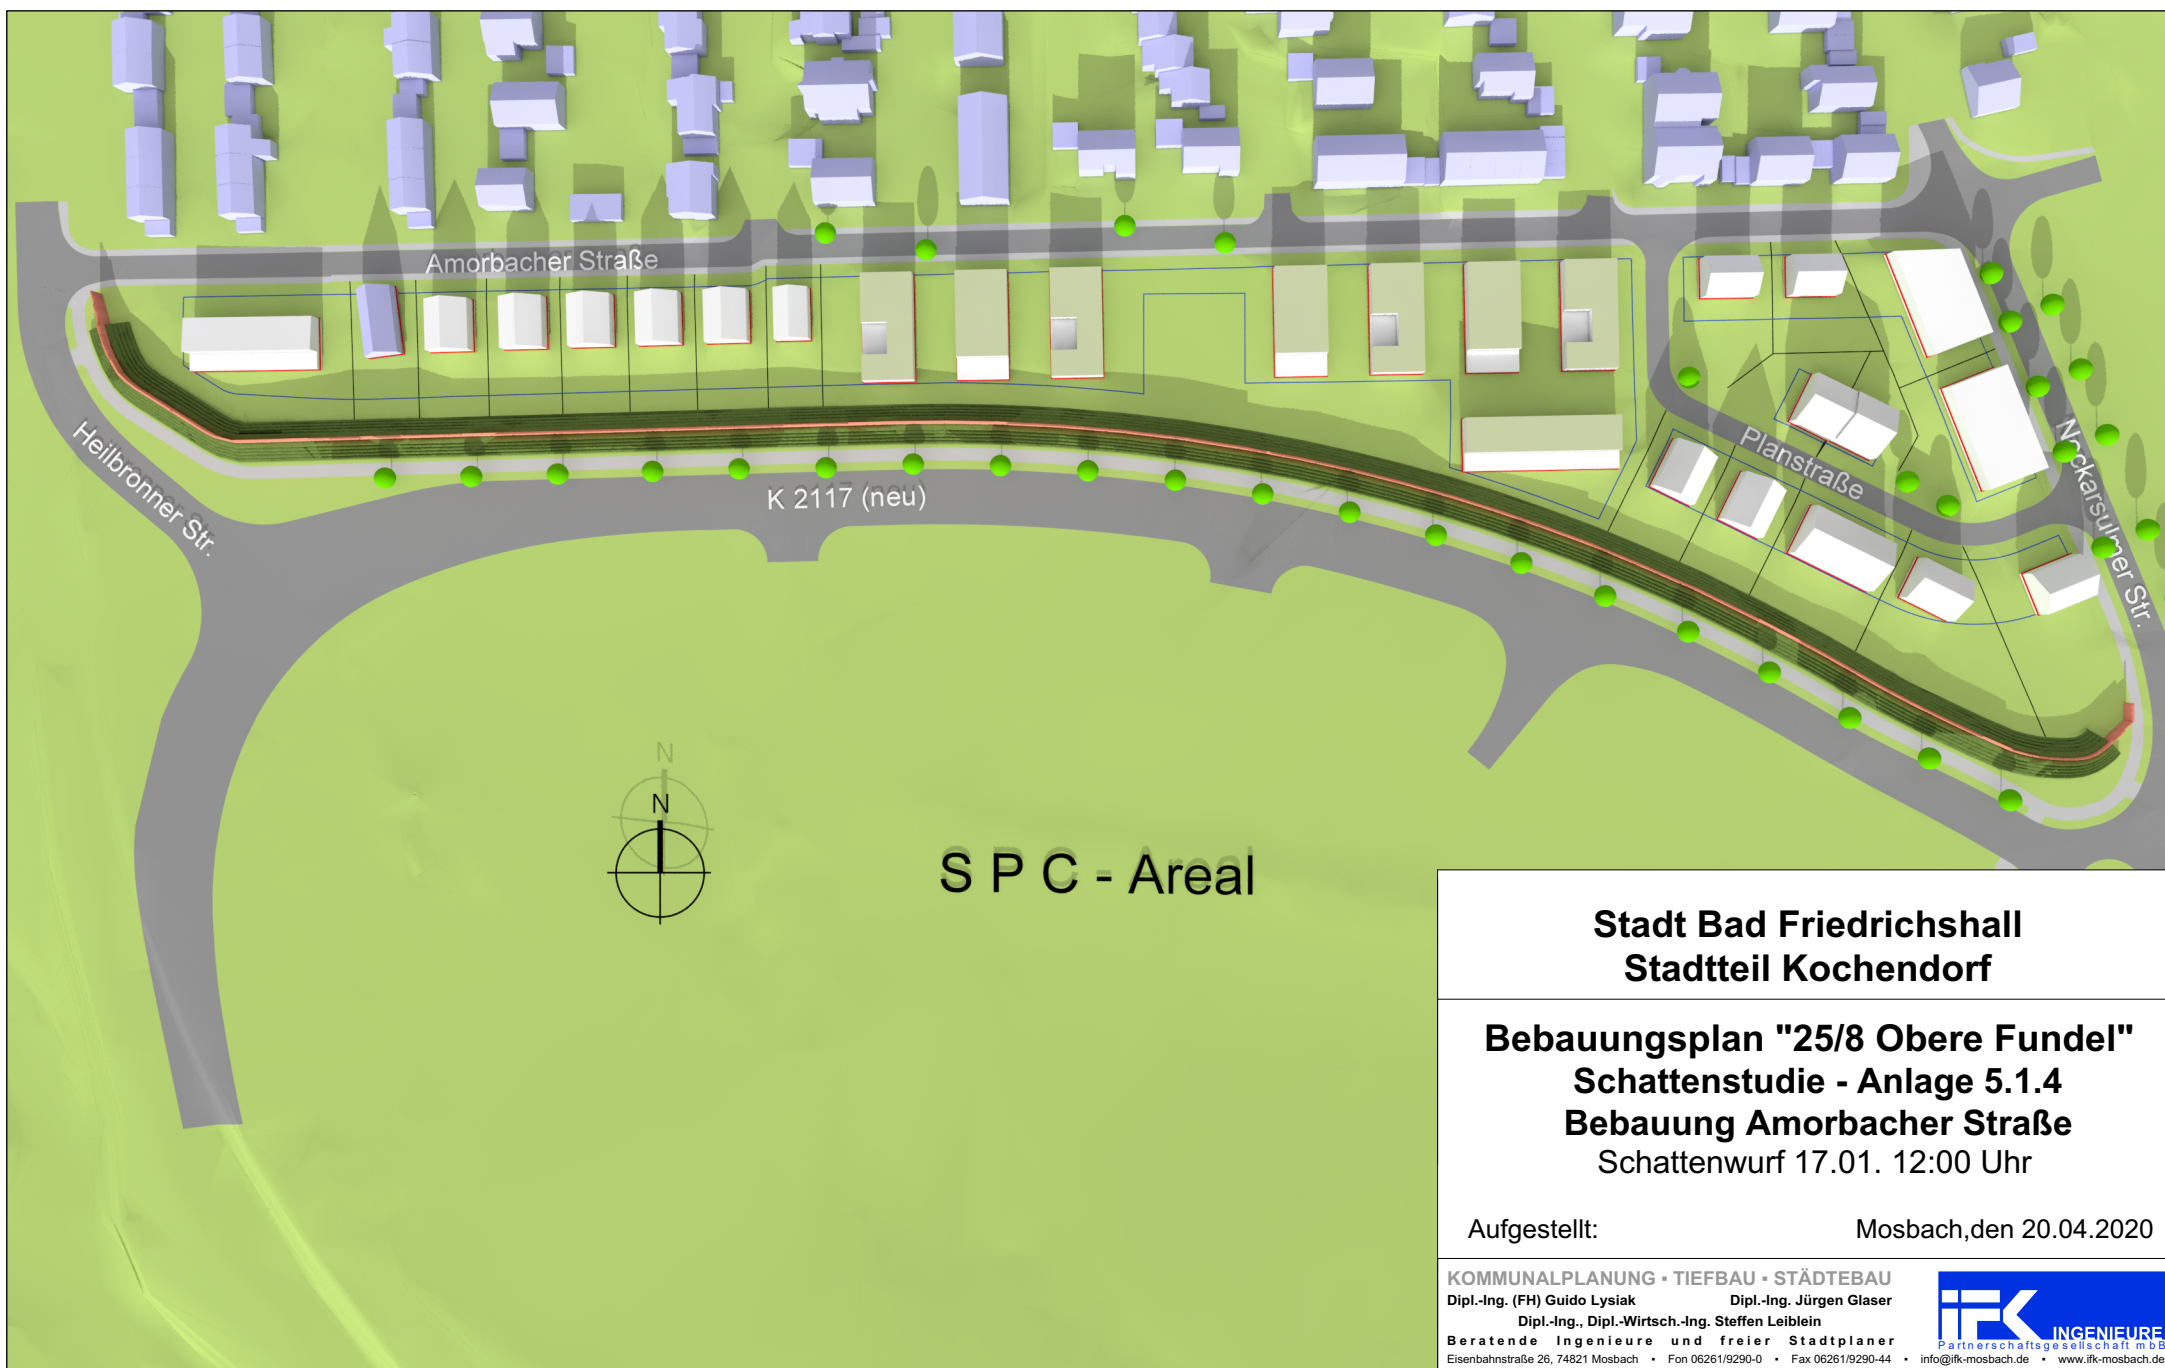

**Stadt Bad Friedrichshall
Stadtteil Kochendorf**

**Bebauungsplan "25/8 Obere Fundel"
Schattenstudie - Anlage 5.1.4
Bebauung Amorbacher Straße
Schattenwurf 17.01. 12:00 Uhr**

Aufgestellt:

Mosbach, den 20.04.2020

KOMMUNALPLANUNG • TIEFBAU • STÄDTEBAU

Dipl.-Ing. (FH) Guido Lysiak

Dipl.-Ing. Jürgen Glaser

Dipl.-Ing., Dipl.-Wirtsch.-Ing. Steffen Leiblein

Beratende Ingenieure und freier Stadtplaner

Eisenbahnstraße 26, 74821 Mosbach • Fon 06261/9290-0 • Fax 06261/9290-44 • info@ifk-mosbach.de • www.ifk-mosbach.de





Stadt Bad Friedrichshall Stadtteil Kochendorf

Bebauungsplan "25/8 Obere Fundel" Schattenstudie - Anlage 5.2.1 Bebauung Amorbacher Straße Schattenwurf 17.01. 13:00 Uhr

Aufgestellt:

Mosbach, den 20.04.2020

KOMMUNALPLANUNG • TIEFBAU • STÄDTEBAU

Dipl.-Ing. (FH) Guido Lysiak


Dipl.-Ing. Jürgen Glaser

Dipl.-Ing., Dipl.-Wirtsch.-Ing. Steffen Leiblein

Beratende Ingenieure und freier Stadtplaner

Eisenbahnstraße 26, 74821 Mosbach • Fon 06261/9290-0 • Fax 06261/9290-44 • info@ifk-mosbach.de • www.ifk-mosbach.de



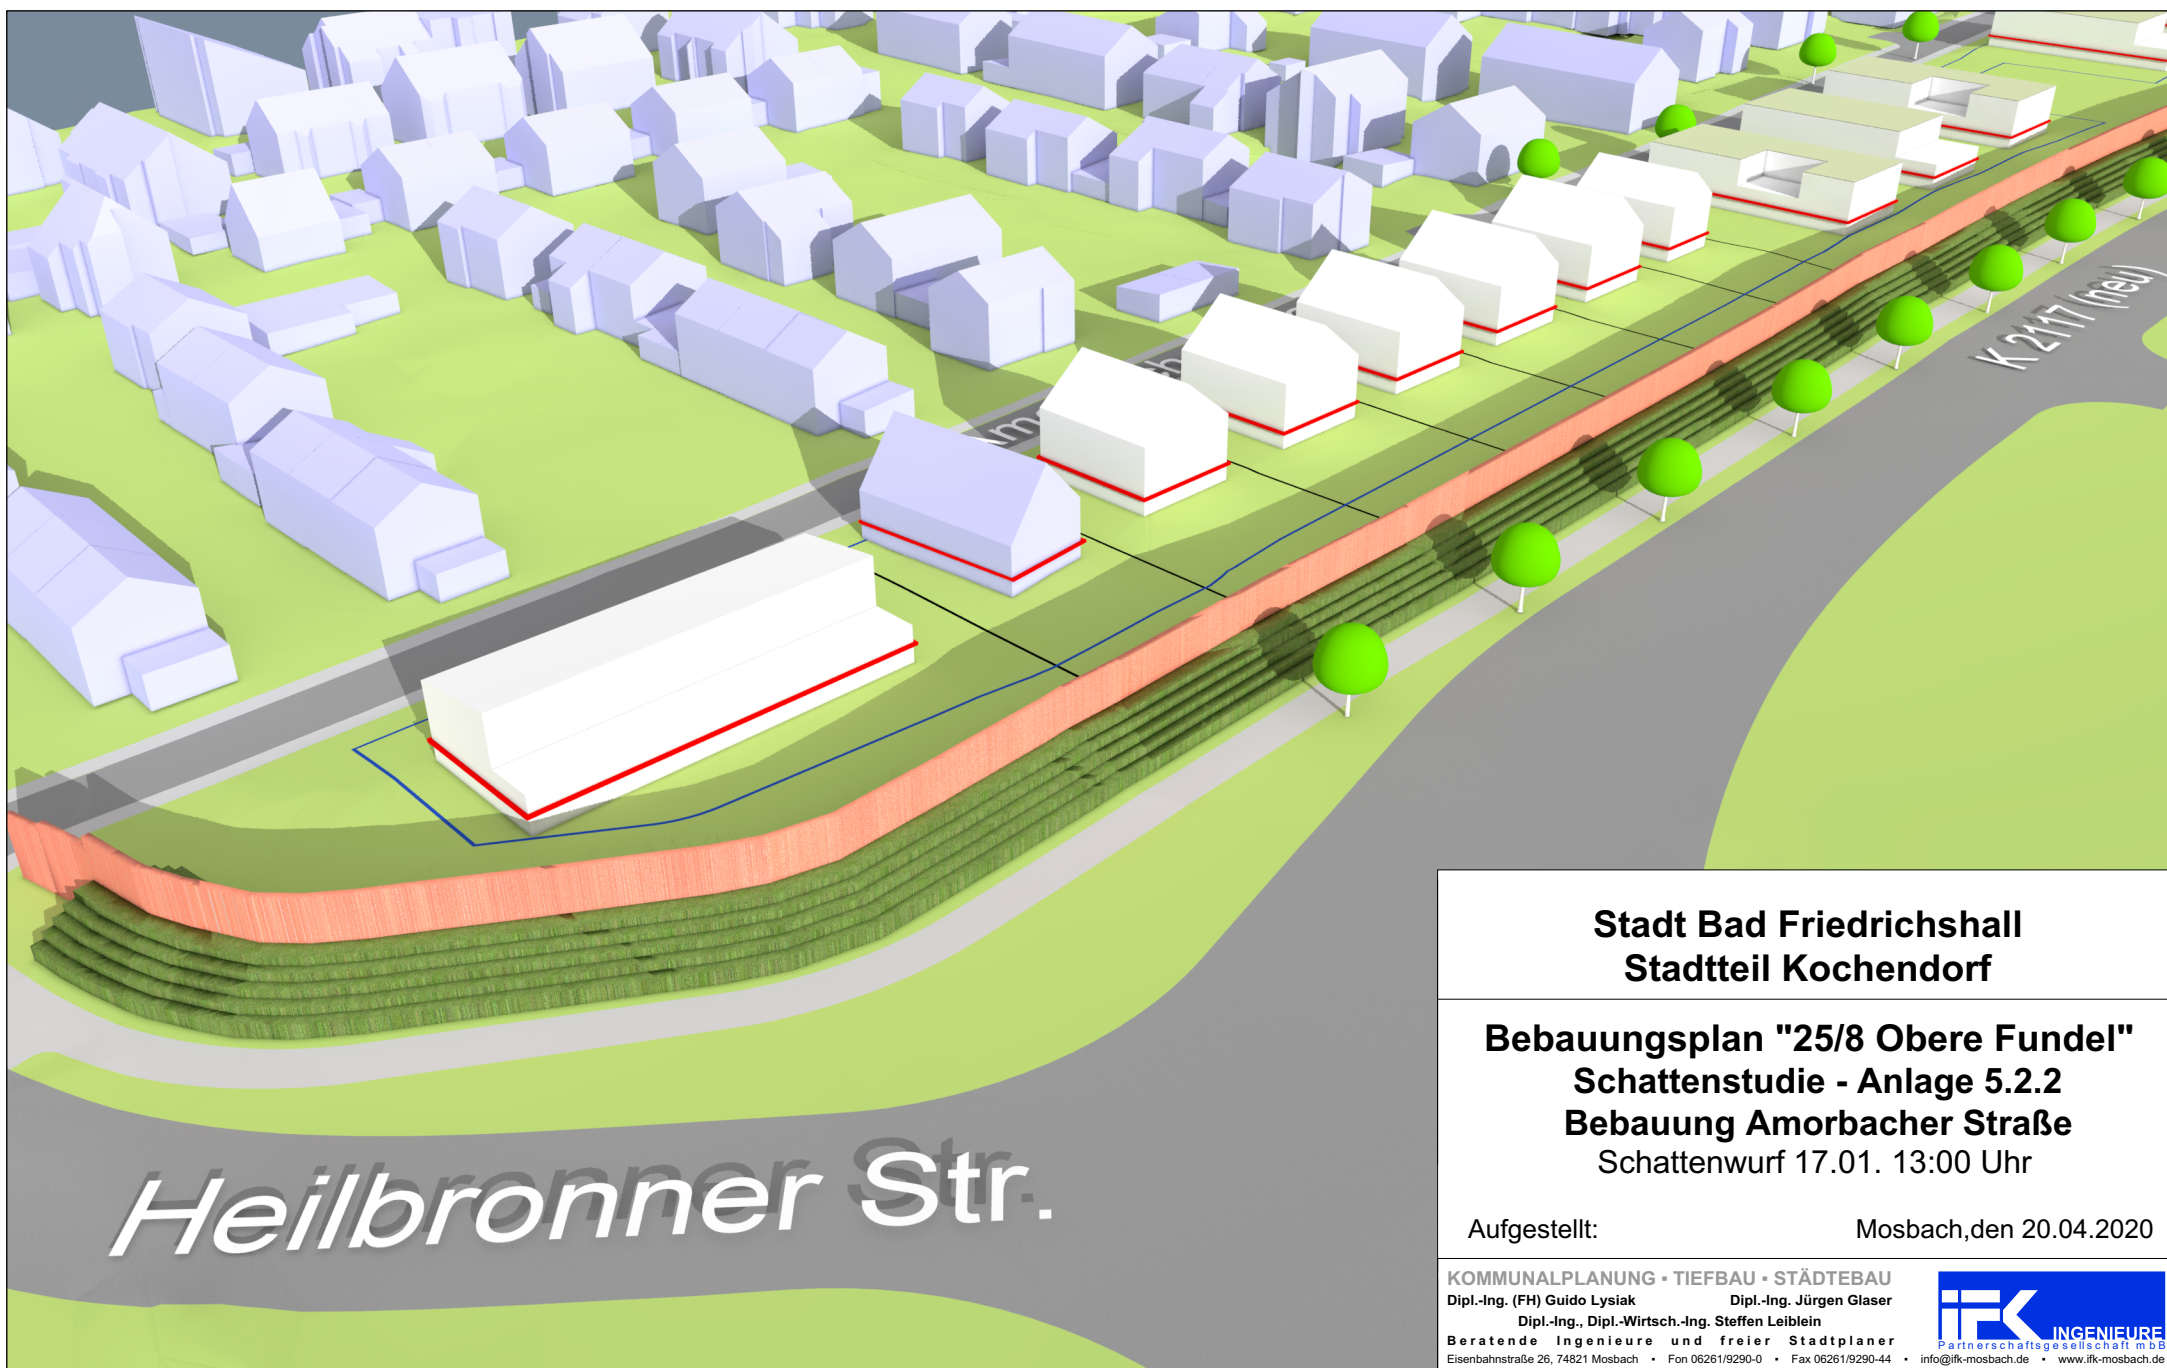

Heilbronner Str.

**Stadt Bad Friedrichshall
Stadtteil Kochendorf**

**Bebauungsplan "25/8 Obere Fundel"
Schattenstudie - Anlage 5.2.2
Bebauung Amorbacher Straße
Schattenwurf 17.01. 13:00 Uhr**

Aufgestellt:

Mosbach, den 20.04.2020

KOMMUNALPLANUNG • TIEFBAU • STÄDTEBAU

Dipl.-Ing. (FH) Guido Lysiak


Dipl.-Ing. Jürgen Glaser

Dipl.-Ing., Dipl.-Wirtsch.-Ing. Steffen Leiblein

Beratende Ingenieure und freier Stadtplaner

Eisenbahnstraße 26, 74821 Mosbach • Fon 06261/9290-0 • Fax 06261/9290-44 • info@ifk-mosbach.de • www.ifk-mosbach.de



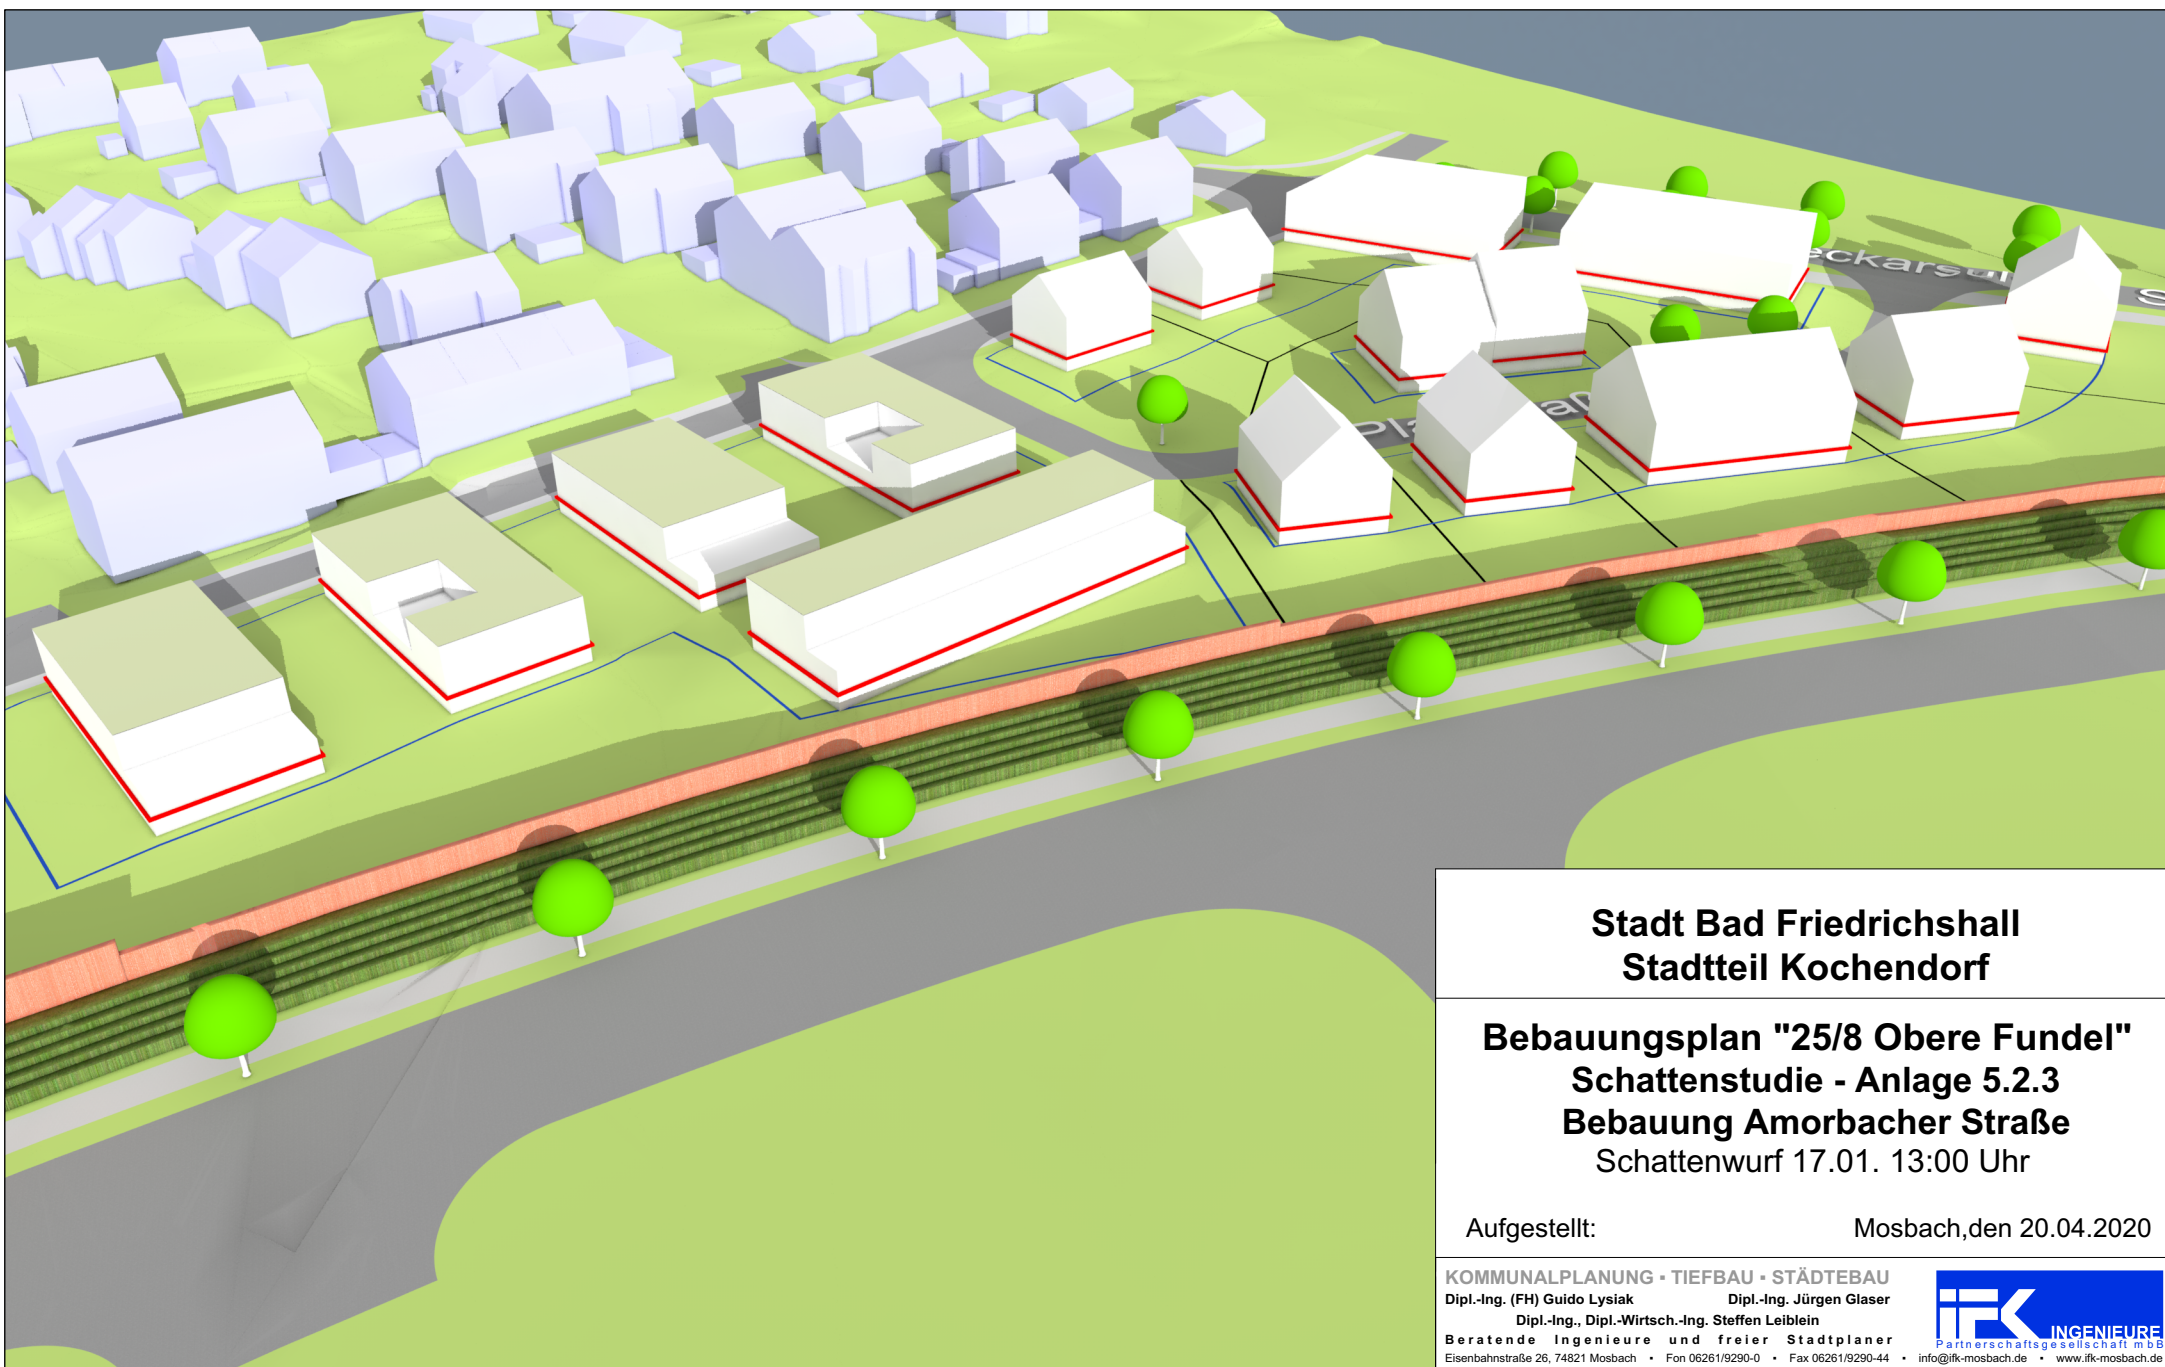

**Stadt Bad Friedrichshall
Stadtteil Kochendorf**


**Bebauungsplan "25/8 Obere Fundel"
Schattenstudie - Anlage 5.2.3
Bebauung Amorbacher Straße
Schattenwurf 17.01. 13:00 Uhr**

Aufgestellt:

Mosbach, den 20.04.2020

KOMMUNALPLANUNG • TIEFBAU • STÄDTEBAU
Dipl.-Ing. (FH) Guido Lysiak Dipl.-Ing. Jürgen Glaser
Dipl.-Ing., Dipl.-Wirtsch.-Ing. Steffen Leiblein
Beratende Ingenieure und freier Stadtplaner
Eisenbahnstraße 26, 74821 Mosbach • Fon 06261/9290-0 • Fax 06261/9290-44 • info@ifk-mosbach.de • www.ifk-mosbach.de



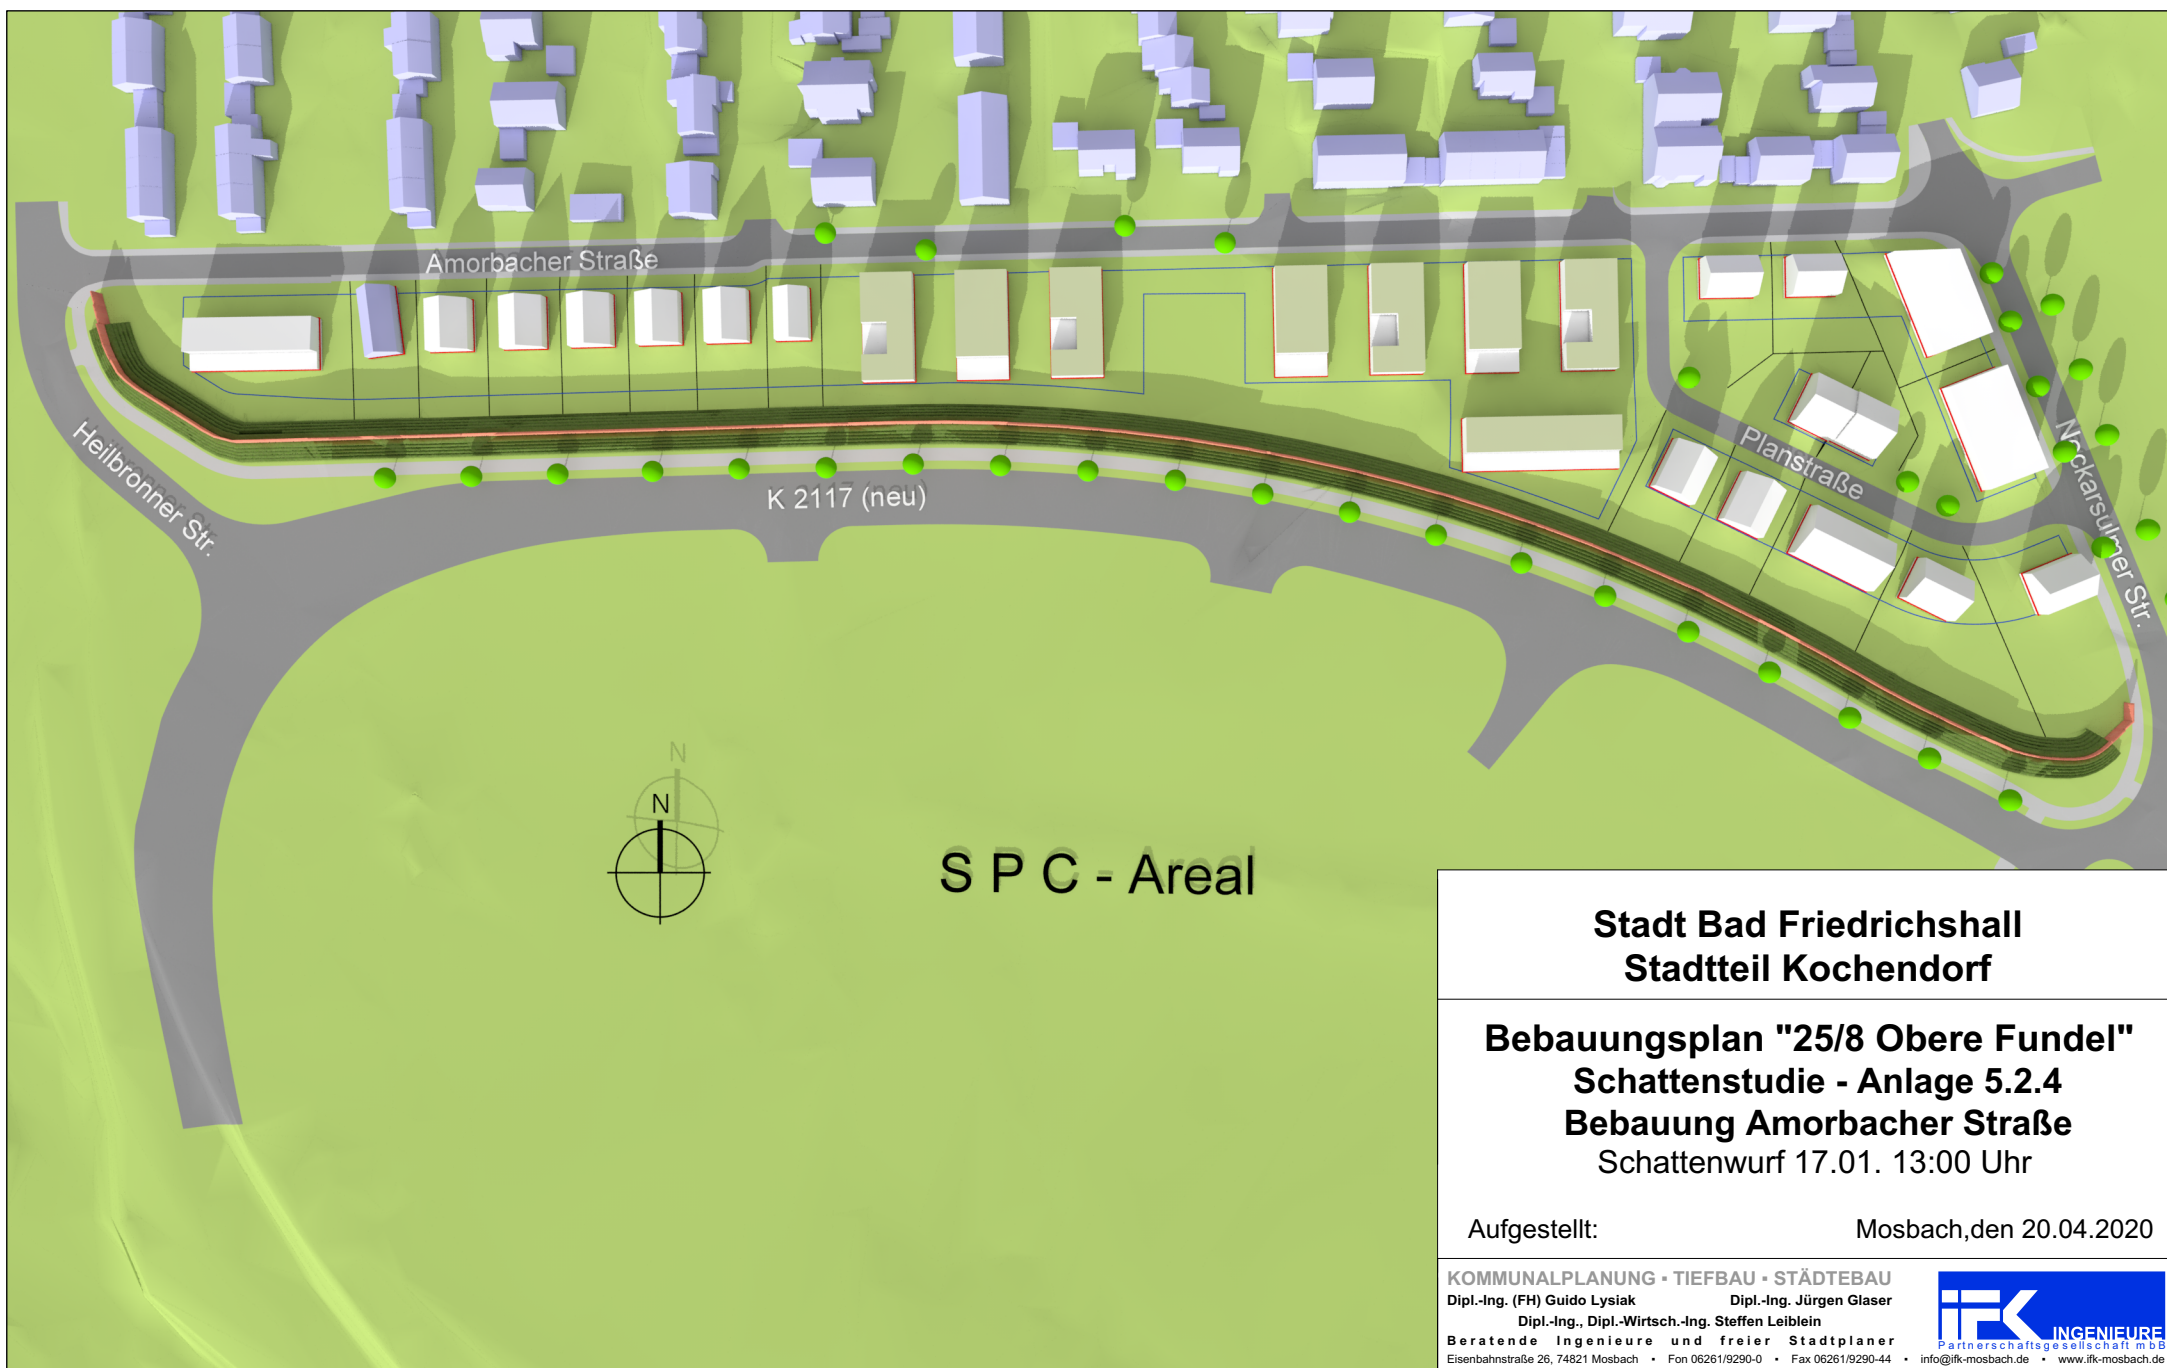

**Stadt Bad Friedrichshall
Stadtteil Kochendorf**

**Bebauungsplan "25/8 Obere Fundel"
Schattenstudie - Anlage 5.2.4
Bebauung Amorbacher Straße
Schattenwurf 17.01. 13:00 Uhr**

Aufgestellt:

Mosbach, den 20.04.2020

KOMMUNALPLANUNG • TIEFBAU • STÄDTEBAU

Dipl.-Ing. (FH) Guido Lysiak

Dipl.-Ing. Jürgen Glaser

Dipl.-Ing., Dipl.-Wirtsch.-Ing. Steffen Leiblein

Beratende Ingenieure und freier Stadtplaner

Eisenbahnstraße 26, 74821 Mosbach • Fon 06261/9290-0 • Fax 06261/9290-44 • info@ifk-mosbach.de • www.ifk-mosbach.de





Stadt Bad Friedrichshall Stadtteil Kochendorf

Bebauungsplan "25/8 Obere Fundel" Schattenstudie - Anlage 5.3.1 Bebauung Amorbacher Straße Schattenwurf 21.03. 10:00 Uhr

Aufgestellt:

Mosbach, den 20.04.2020

KOMMUNALPLANUNG • TIEFBAU • STÄDTEBAU

Dipl.-Ing. (FH) Guido Lysiak


Dipl.-Ing. Jürgen Glaser

Dipl.-Ing., Dipl.-Wirtsch.-Ing. Steffen Leiblein

Beratende Ingenieure und freier Stadtplaner

Eisenbahnstraße 26, 74821 Mosbach • Fon 06261/9290-0 • Fax 06261/9290-44 • info@ifk-mosbach.de • www.ifk-mosbach.de



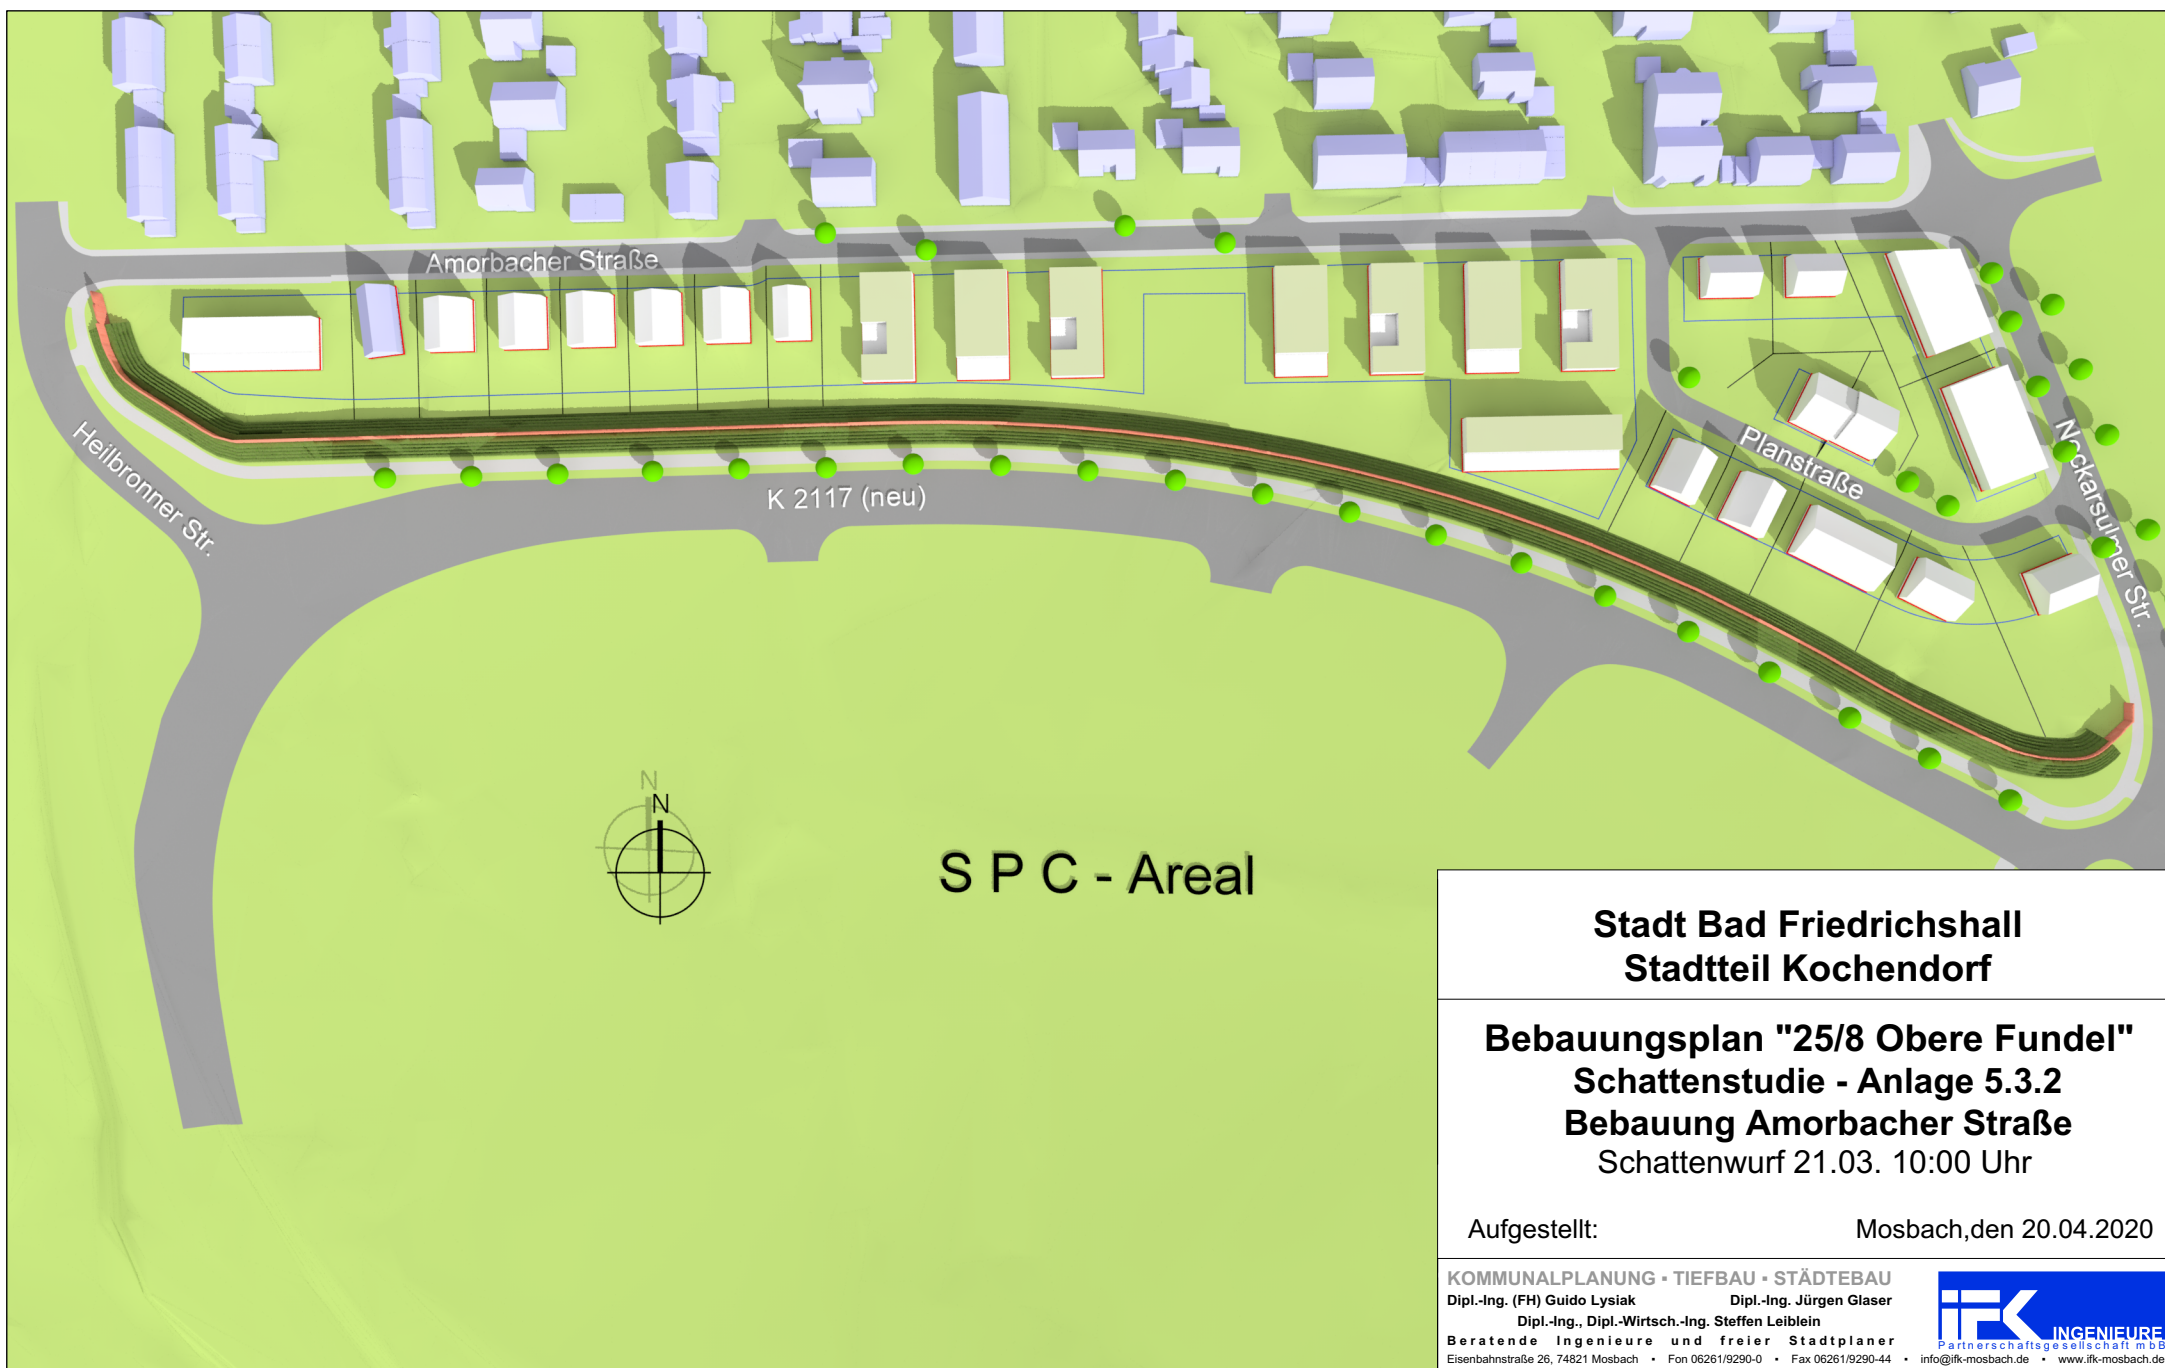

Stadt Bad Friedrichshall Stadtteil Kochendorf

Bebauungsplan "25/8 Obere Fundel" Schattenstudie - Anlage 5.3.2 Bebauung Amorbacher Straße Schattenwurf 21.03. 10:00 Uhr

Aufgestellt:

Mosbach, den 20.04.2020

KOMMUNALPLANUNG • TIEFBAU • STÄDTEBAU

Dipl.-Ing. (FH) Guido Lysiak


Dipl.-Ing. Jürgen Glaser

Dipl.-Ing., Dipl.-Wirtsch.-Ing. Steffen Leiblein

Beratende Ingenieure und freier Stadtplaner

Eisenbahnstraße 26, 74821 Mosbach • Fon 06261/9290-0 • Fax 06261/9290-44 • info@ifk-mosbach.de • www.ifk-mosbach.de



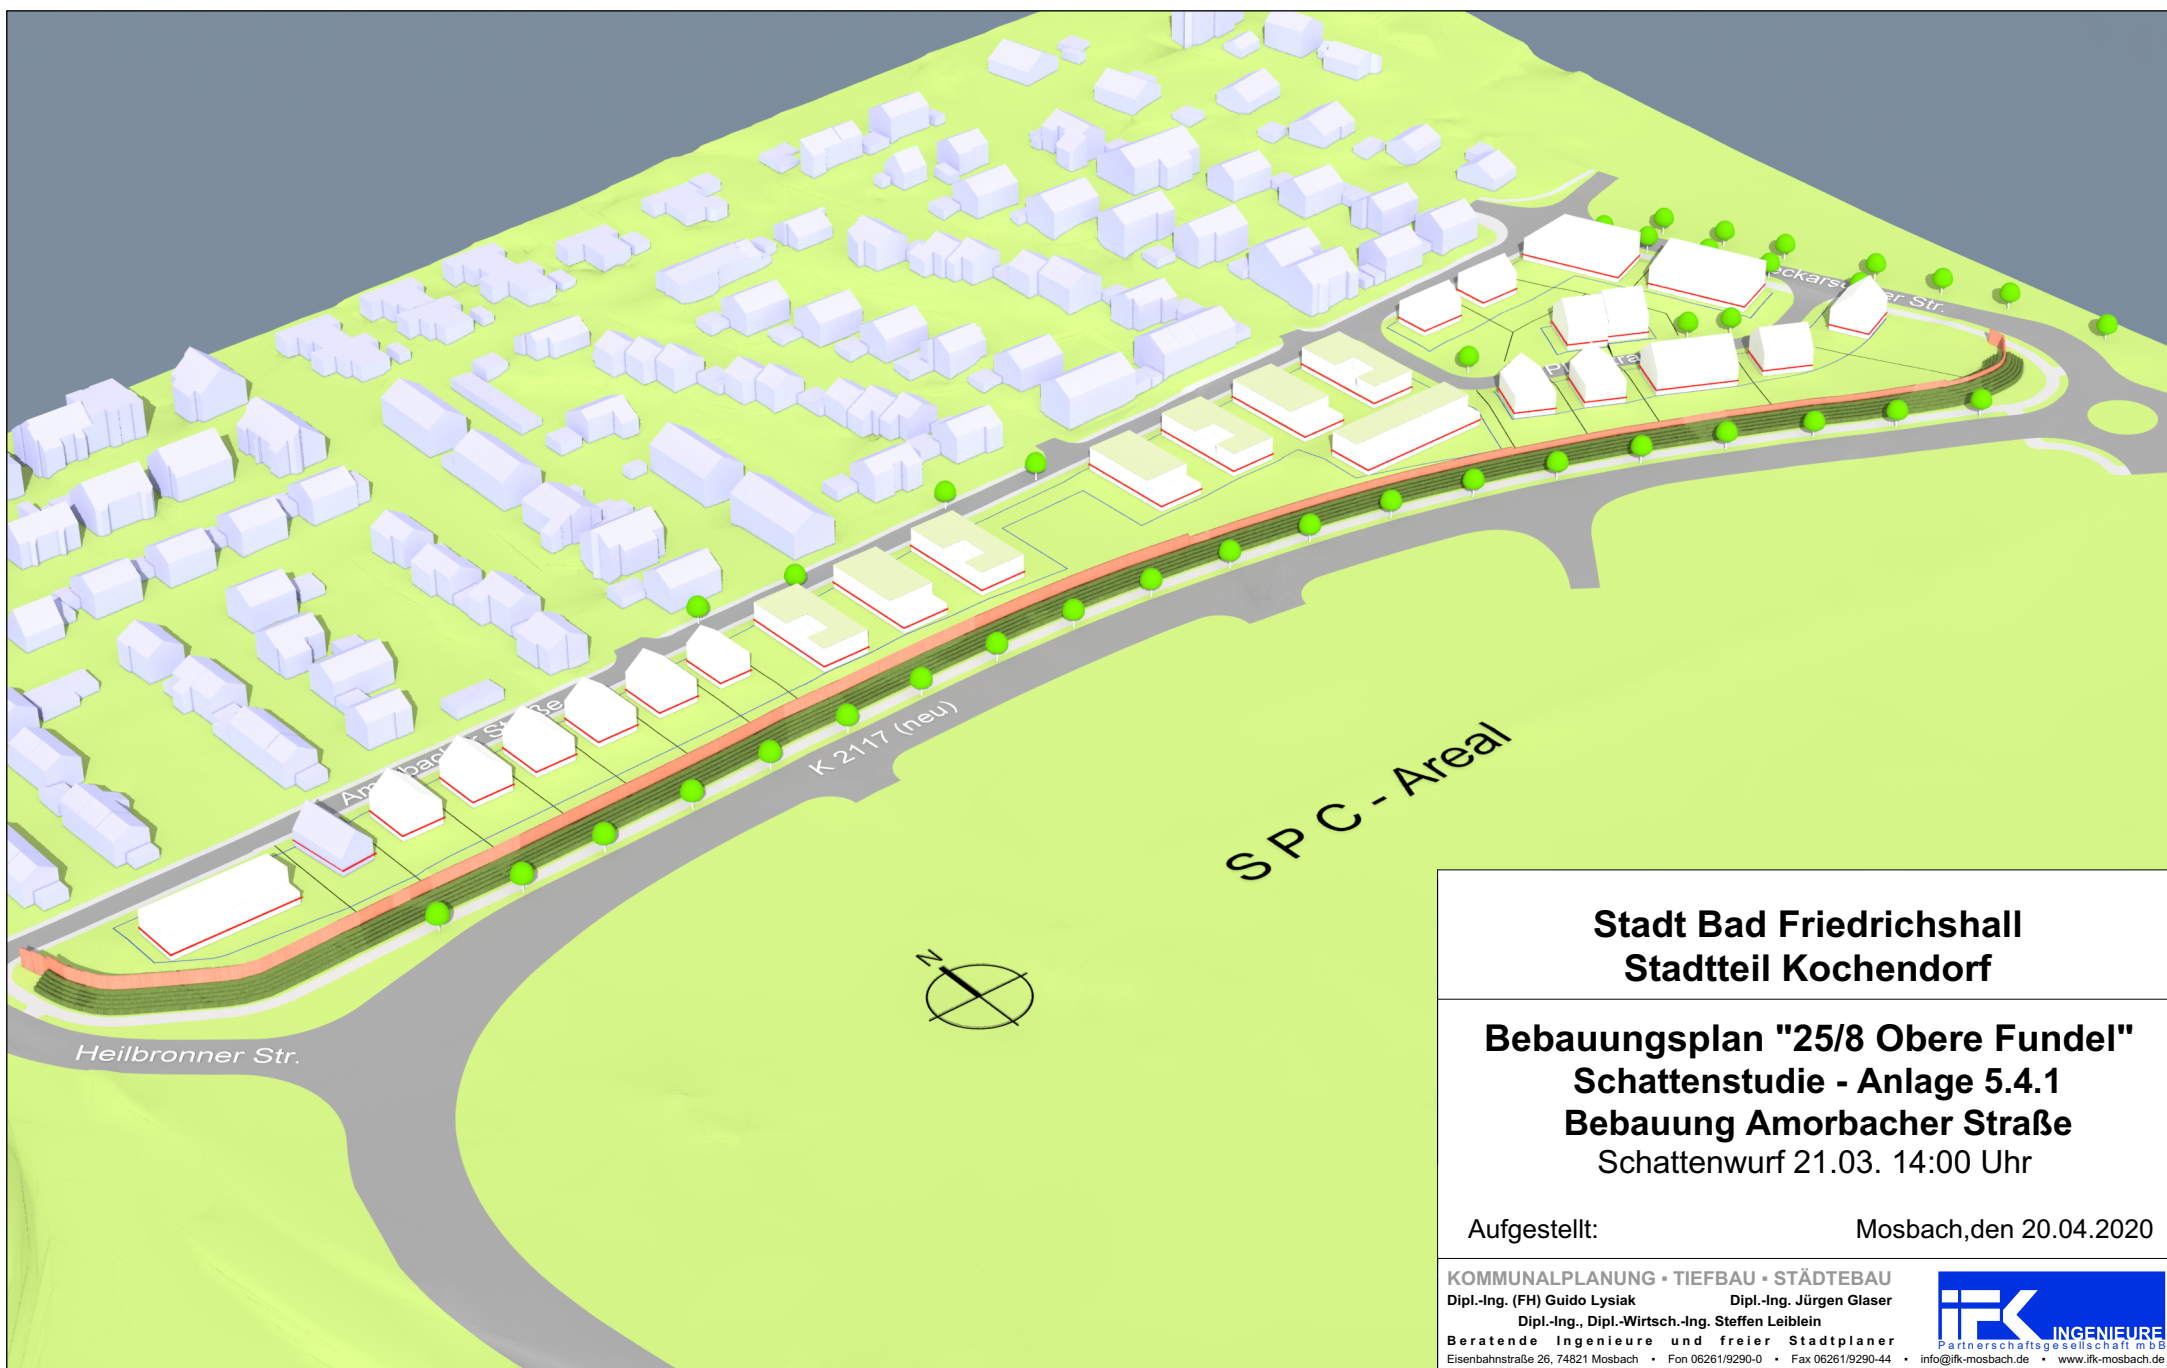

Stadt Bad Friedrichshall Stadtteil Kochendorf

Bebauungsplan "25/8 Obere Fundel" Schattenstudie - Anlage 5.4.1 Bebauung Amorbacher Straße Schattenwurf 21.03. 14:00 Uhr

Aufgestellt:

Mosbach, den 20.04.2020

KOMMUNALPLANUNG • TIEFBAU • STÄDTEBAU

Dipl.-Ing. (FH) Guido Lysiak


Dipl.-Ing. Jürgen Glaser

Dipl.-Ing., Dipl.-Wirtsch.-Ing. Steffen Leiblein

Beratende Ingenieure und freier Stadtplaner

Eisenbahnstraße 26, 74821 Mosbach • Fon 06261/9290-0 • Fax 06261/9290-44 • info@ifk-mosbach.de • www.ifk-mosbach.de



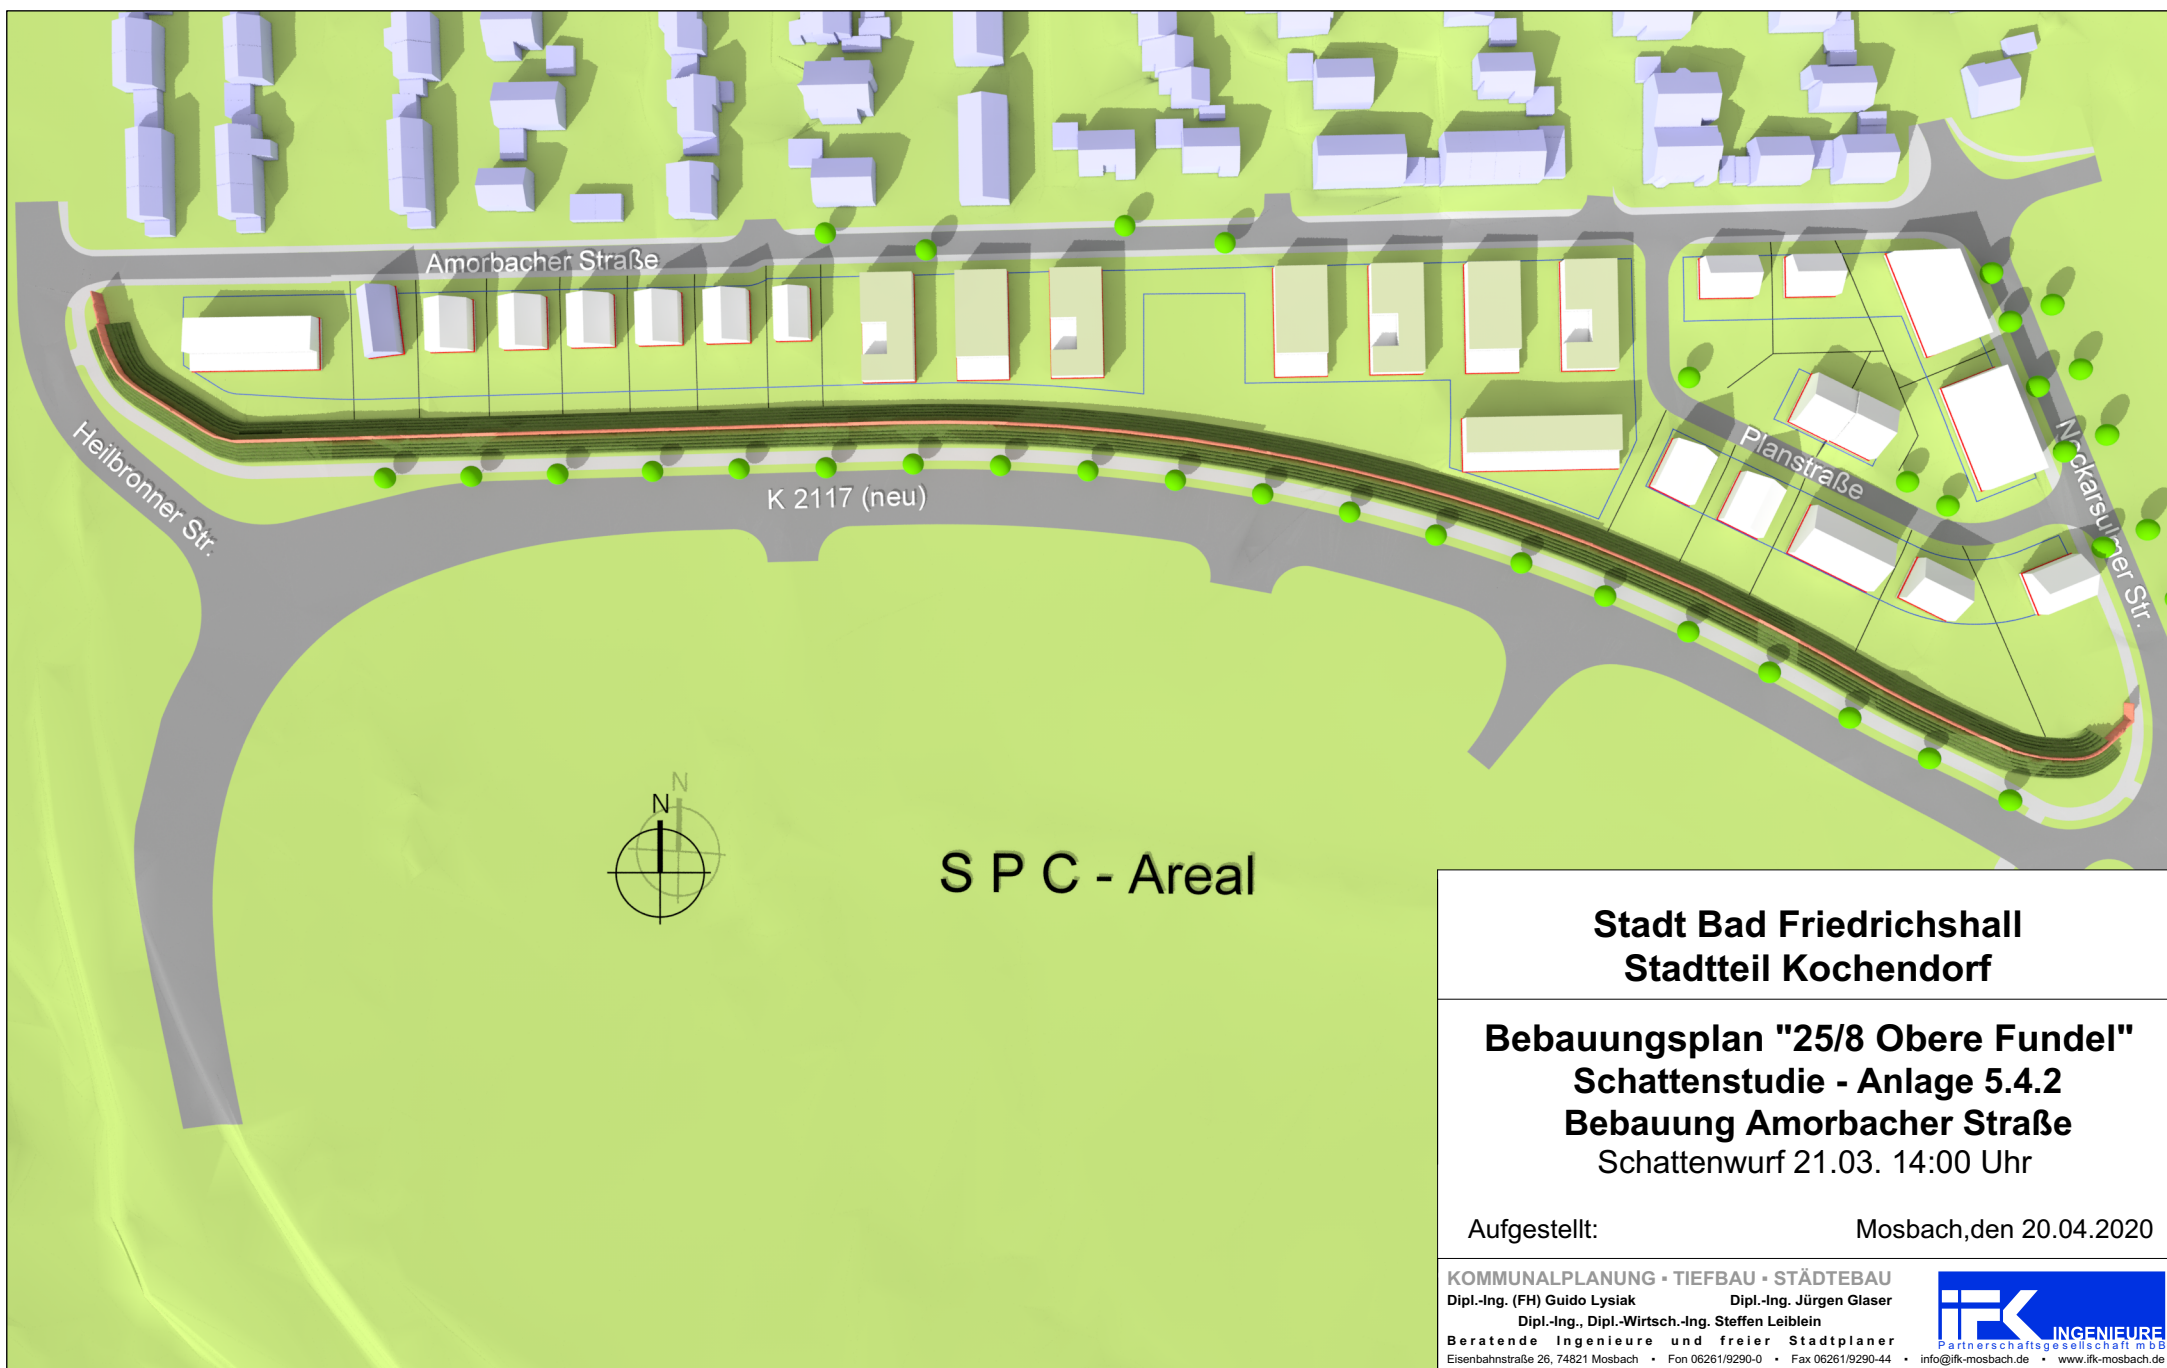

**Stadt Bad Friedrichshall
Stadtteil Kochendorf**

**Bebauungsplan "25/8 Obere Fundel"
Schattenstudie - Anlage 5.4.2
Bebauung Amorbacher Straße
Schattenwurf 21.03. 14:00 Uhr**

Aufgestellt:

Mosbach, den 20.04.2020

KOMMUNALPLANUNG • TIEFBAU • STÄDTEBAU

Dipl.-Ing. (FH) Guido Lysiak

Dipl.-Ing. Jürgen Glaser

Dipl.-Ing., Dipl.-Wirtsch.-Ing. Steffen Leiblein

Beratende Ingenieure und freier Stadtplaner

Eisenbahnstraße 26, 74821 Mosbach • Fon 06261/9290-0 • Fax 06261/9290-44 • info@ifk-mosbach.de • www.ifk-mosbach.de





Stadt Bad Friedrichshall Stadtteil Kochendorf

Bebauungsplan "25/8 Obere Fundel" Schattenstudie - Anlage 5.5.1 Bebauung Amorbacher Straße Schattenwurf 23.09. 10:00 Uhr

Aufgestellt:

Mosbach, den 20.04.2020

KOMMUNALPLANUNG • TIEFBAU • STÄDTEBAU

Dipl.-Ing. (FH) Guido Lysiak


Dipl.-Ing. Jürgen Glaser

Dipl.-Ing., Dipl.-Wirtsch.-Ing. Steffen Leiblein

Beratende Ingenieure und freier Stadtplaner

Eisenbahnstraße 26, 74821 Mosbach • Fon 06261/9290-0 • Fax 06261/9290-44 • info@ifk-mosbach.de • www.ifk-mosbach.de



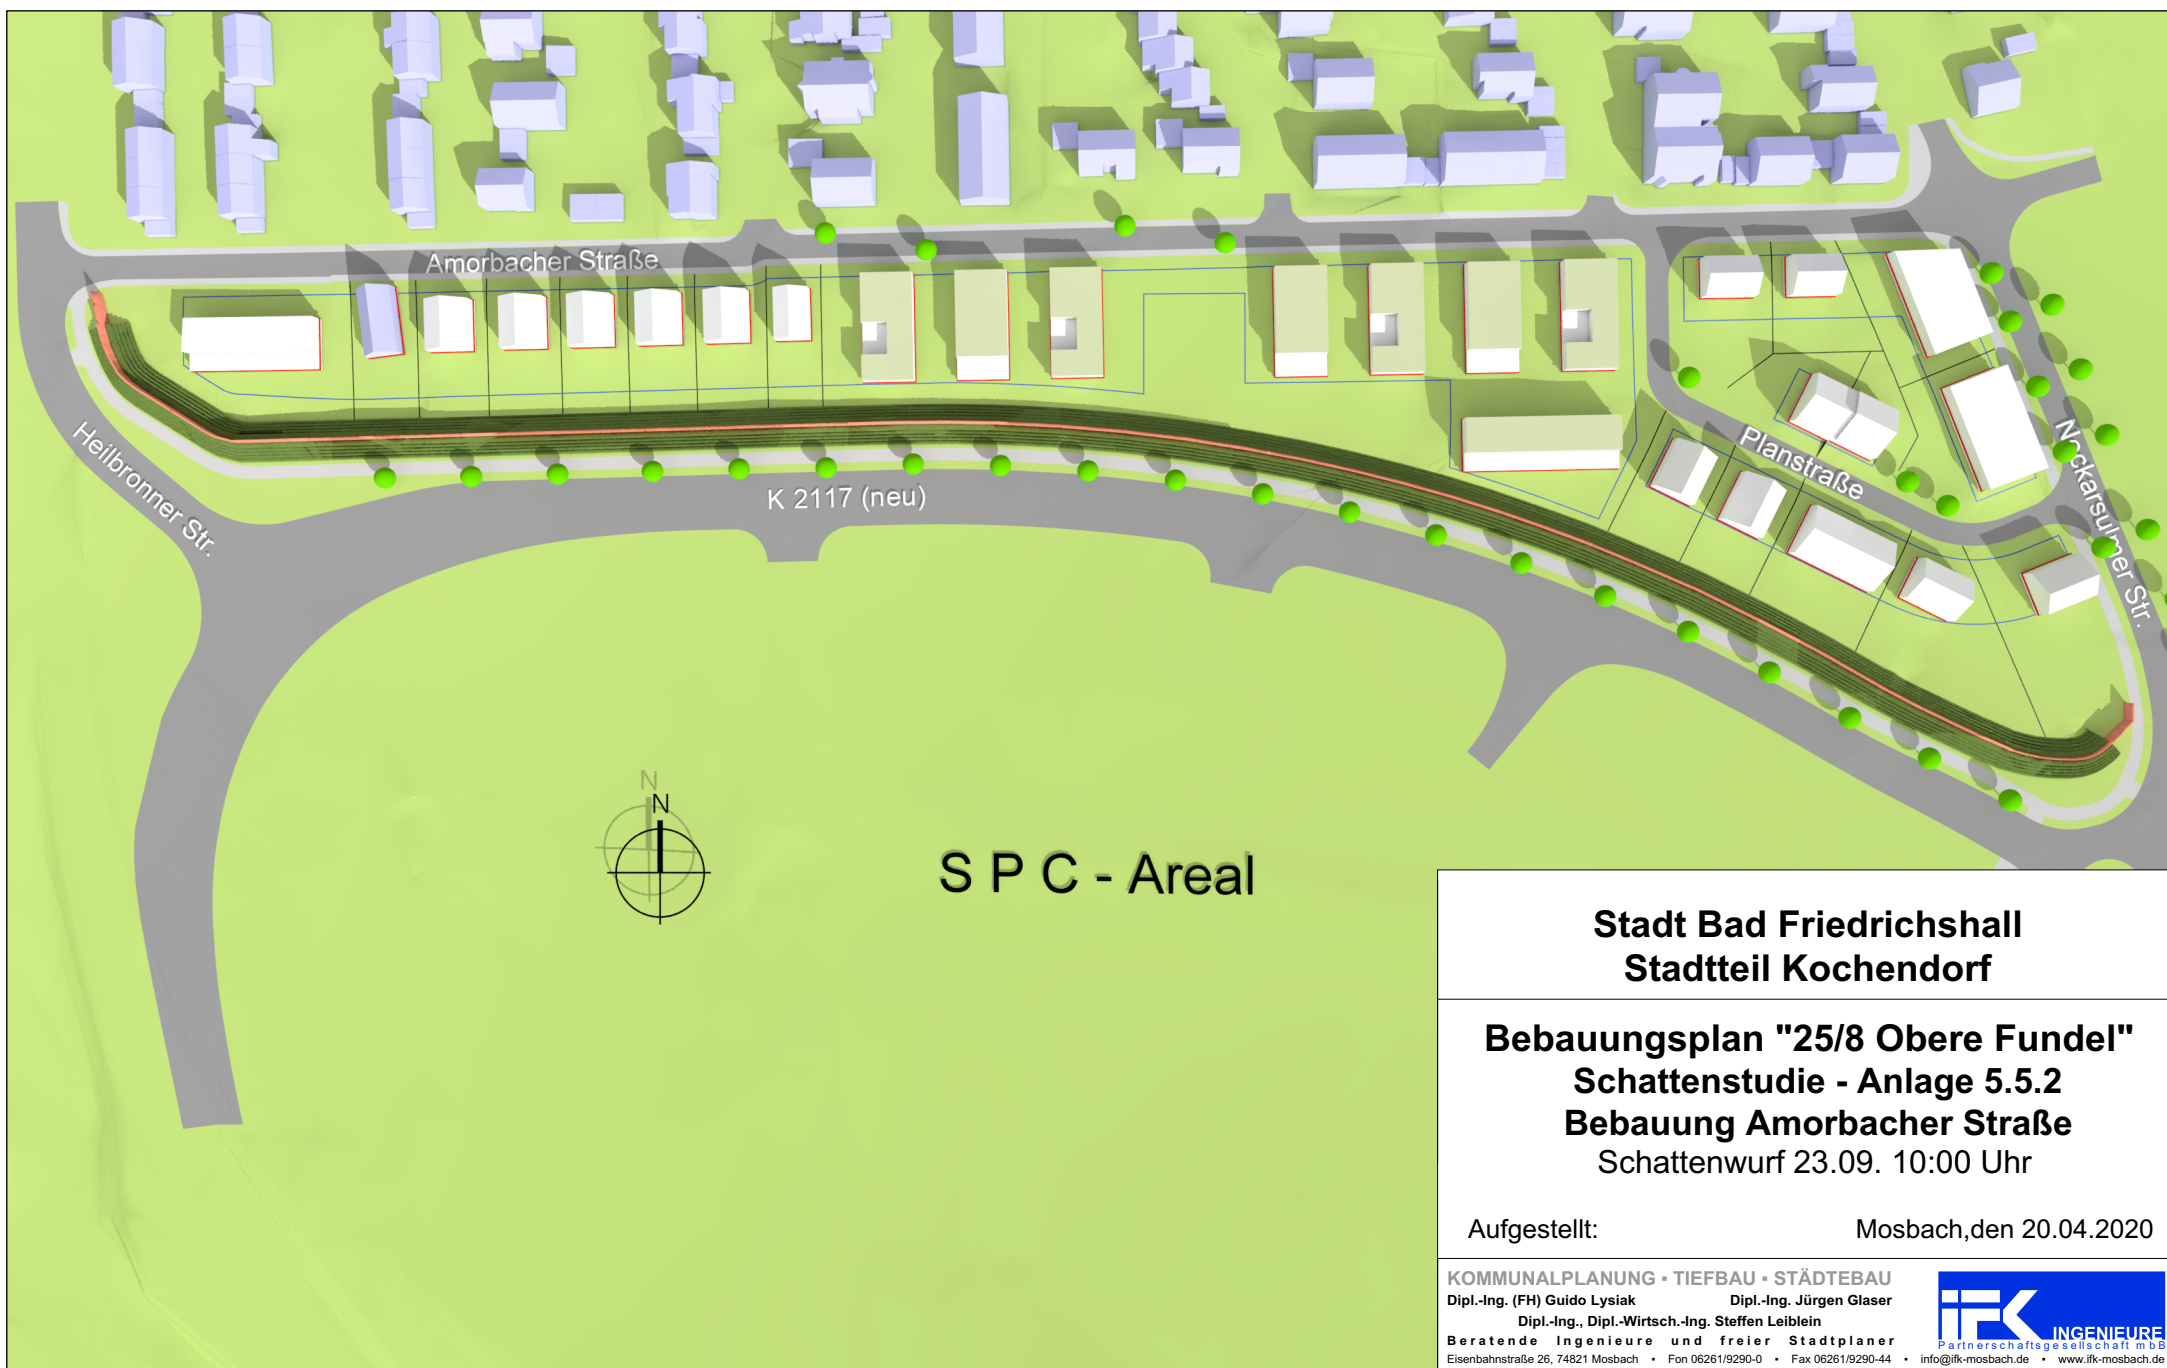

Stadt Bad Friedrichshall Stadtteil Kochendorf

Bebauungsplan "25/8 Obere Fundel" Schattenstudie - Anlage 5.5.2 Bebauung Amorbacher Straße Schattenwurf 23.09. 10:00 Uhr

Aufgestellt:

Mosbach, den 20.04.2020

KOMMUNALPLANUNG • TIEFBAU • STÄDTEBAU

Dipl.-Ing. (FH) Guido Lysiak

Dipl.-Ing. Jürgen Glaser

Dipl.-Ing., Dipl.-Wirtsch.-Ing. Steffen Leiblein

Beratende Ingenieure und freier Stadtplaner

Eisenbahnstraße 26, 74821 Mosbach • Fon 06261/9290-0 • Fax 06261/9290-44 • info@ifk-mosbach.de • www.ifk-mosbach.de





Stadt Bad Friedrichshall Stadtteil Kochendorf

Bebauungsplan "25/8 Obere Fundel" Schattenstudie - Anlage 5.6.1 Bebauung Amorbacher Straße Schattenwurf 23.09. 14:00 Uhr

Aufgestellt:

Mosbach, den 20.04.2020

KOMMUNALPLANUNG • TIEFBAU • STÄDTEBAU

Dipl.-Ing. (FH) Guido Lysiak


Dipl.-Ing. Jürgen Glaser

Dipl.-Ing., Dipl.-Wirtsch.-Ing. Steffen Leiblein

Beratende Ingenieure und freier Stadtplaner

Eisenbahnstraße 26, 74821 Mosbach • Fon 06261/9290-0 • Fax 06261/9290-44 • info@ifk-mosbach.de • www.ifk-mosbach.de



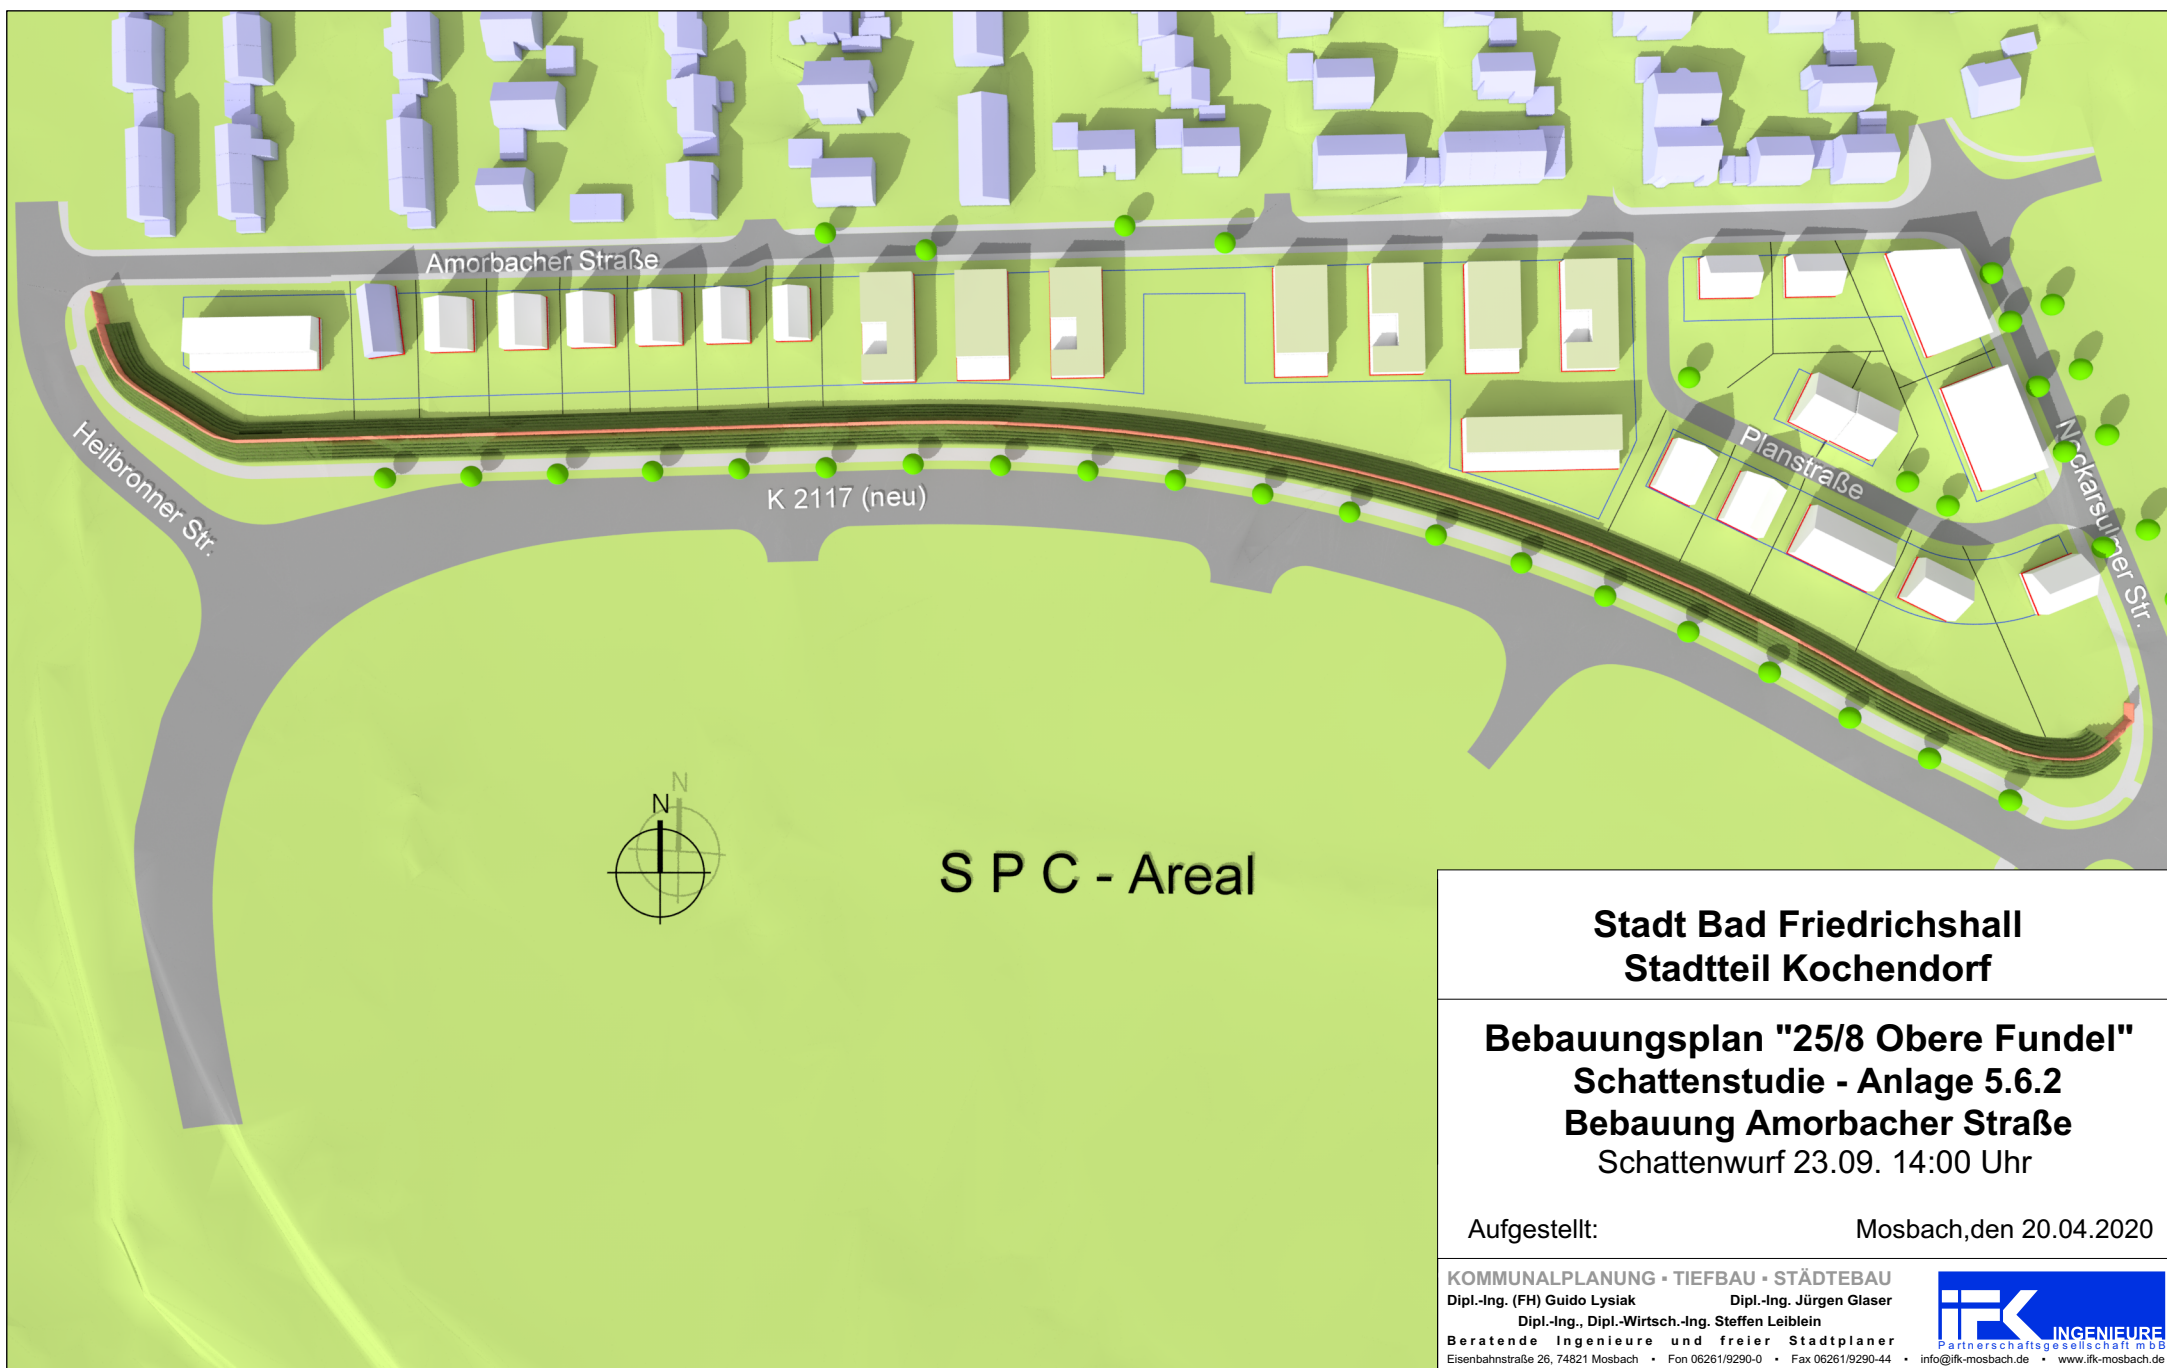

**Stadt Bad Friedrichshall
Stadtteil Kochendorf**

**Bebauungsplan "25/8 Obere Fundel"
Schattenstudie - Anlage 5.6.2
Bebauung Amorbacher Straße
Schattenwurf 23.09. 14:00 Uhr**

Aufgestellt:

Mosbach, den 20.04.2020

KOMMUNALPLANUNG • TIEFBAU • STÄDTEBAU

Dipl.-Ing. (FH) Guido Lysiak

Dipl.-Ing. Jürgen Glaser

Dipl.-Ing., Dipl.-Wirtsch.-Ing. Steffen Leiblein

Beratende Ingenieure und freier Stadtplaner

Eisenbahnstraße 26, 74821 Mosbach • Fon 06261/9290-0 • Fax 06261/9290-44 • info@ifk-mosbach.de • www.ifk-mosbach.de

