


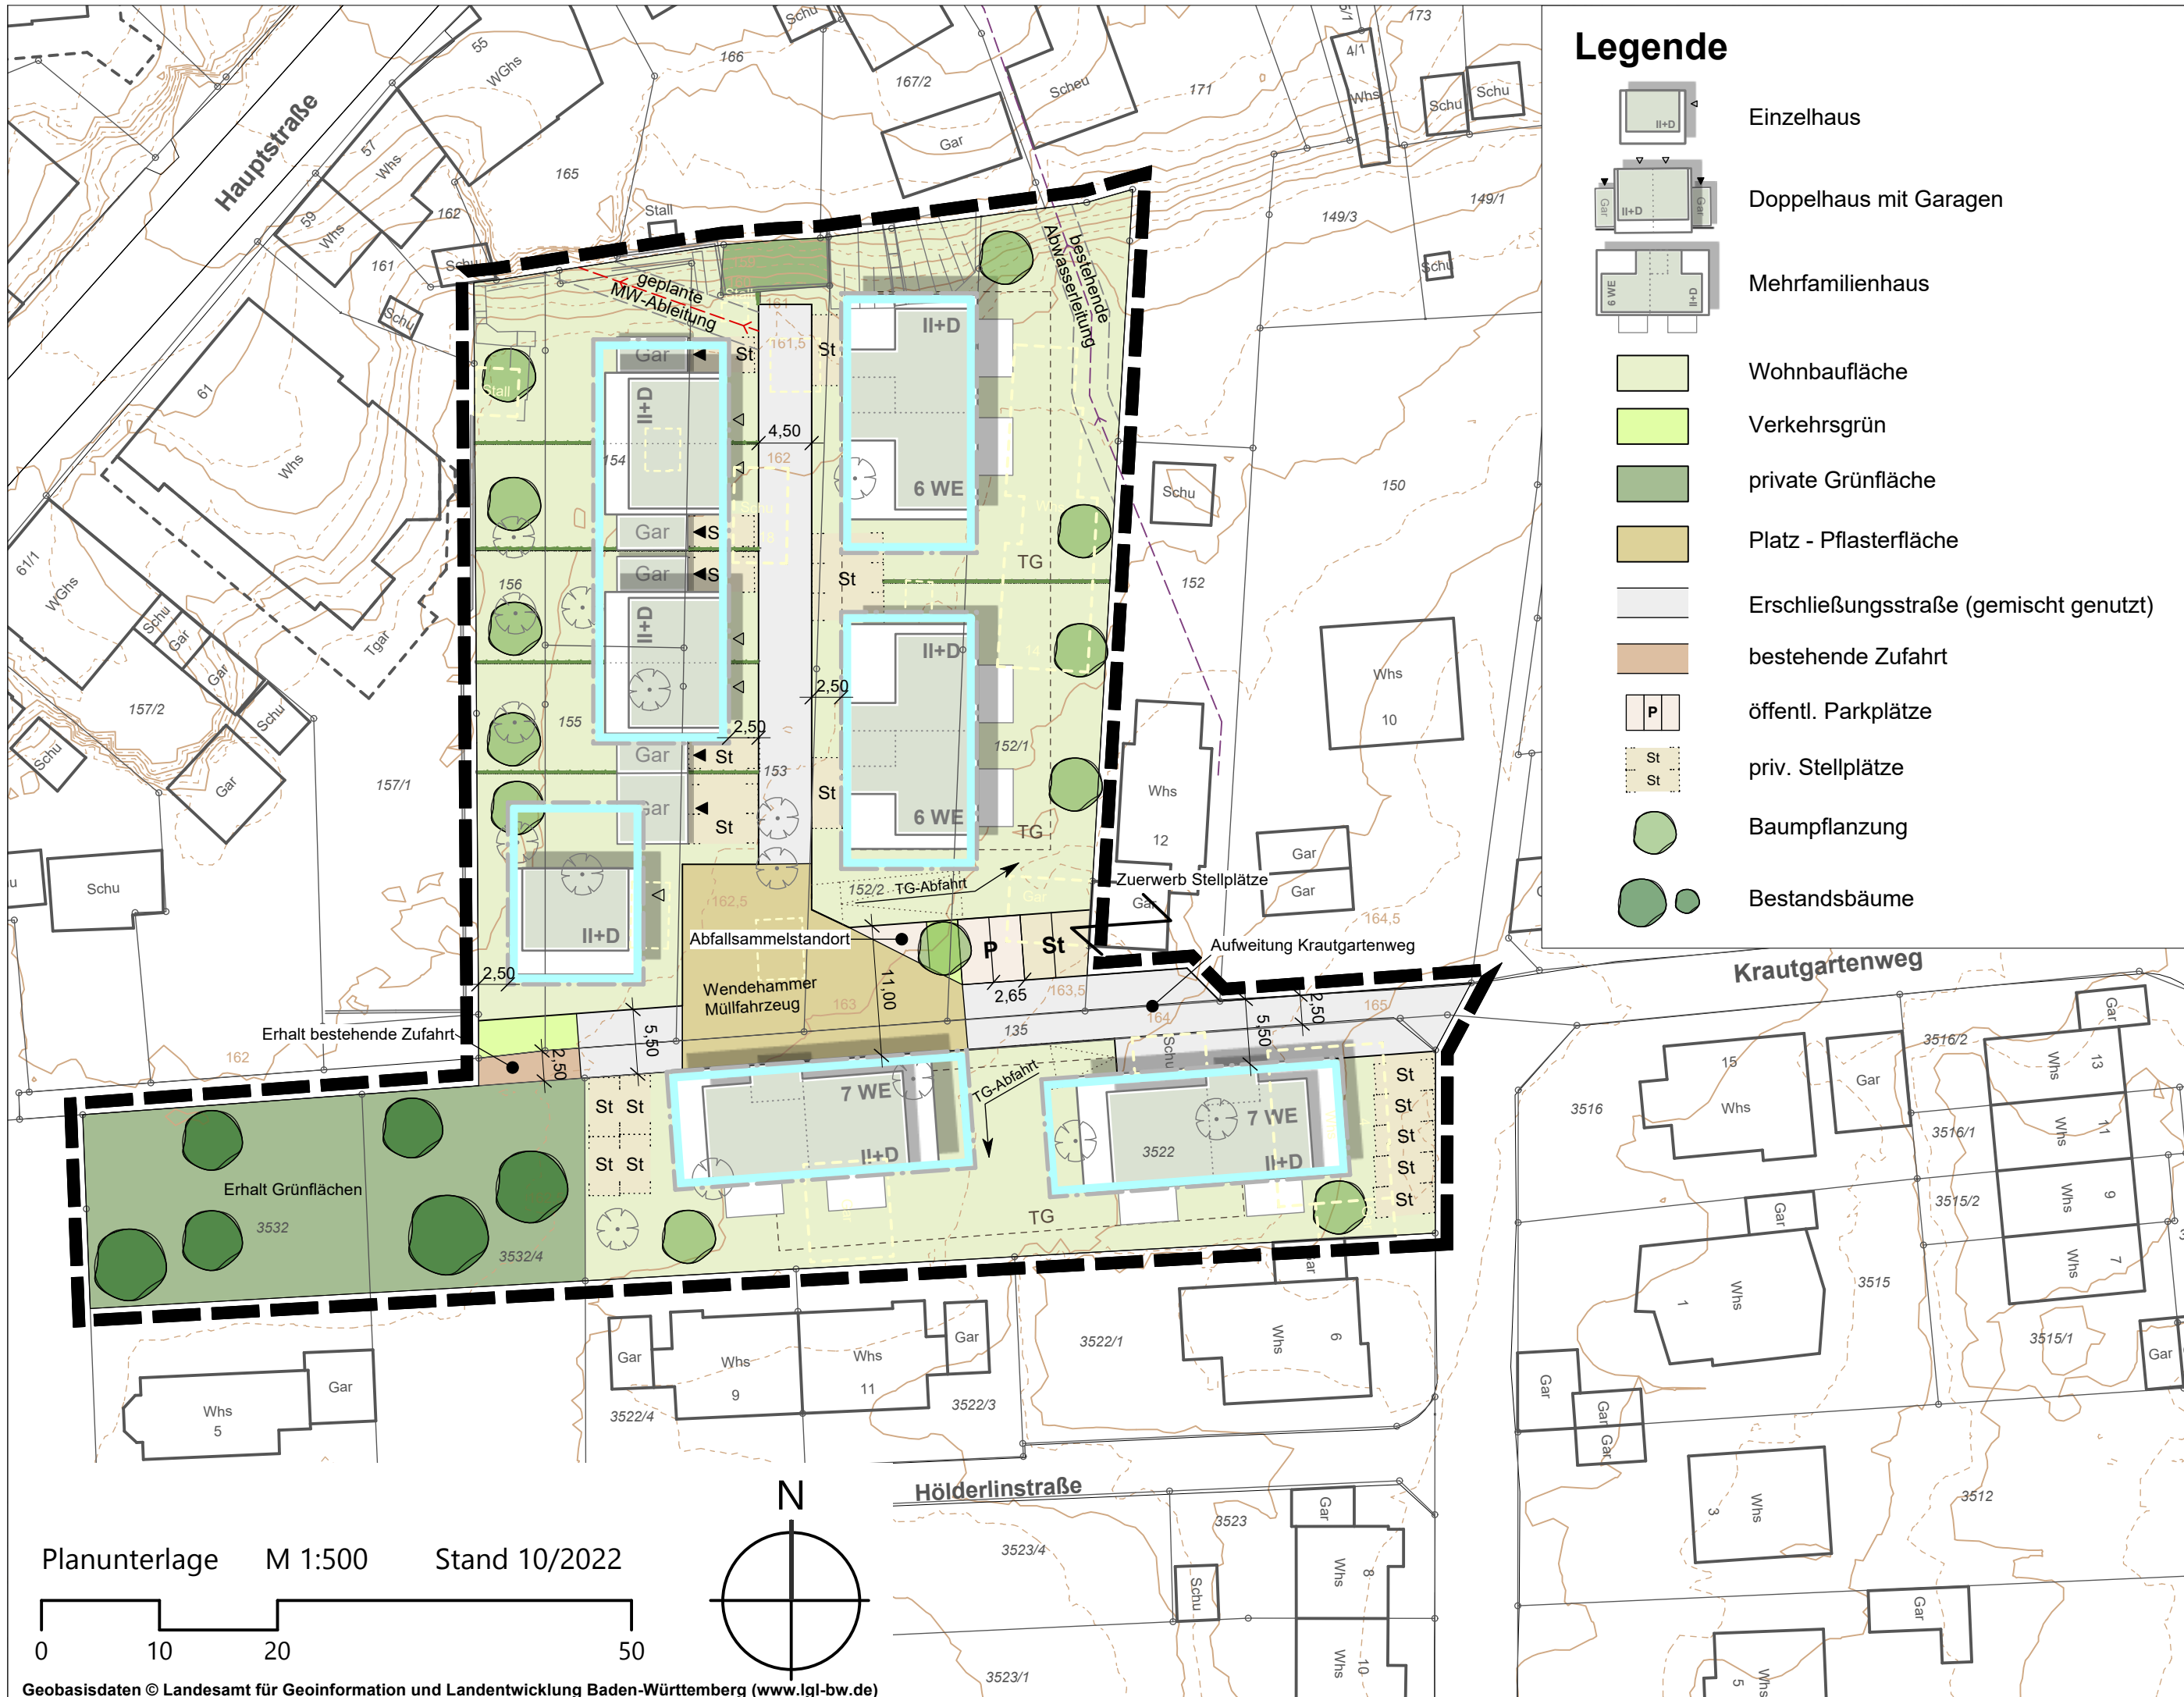

Legende

- Einzelhaus
- Doppelhaus mit Garagen
- Mehrfamilienhaus
- Wohnbaufläche
- Verkehrsgrün
- private Grünfläche
- Platz - Pflasterfläche
- Erschließungsstraße (gemischt genutzt)
- bestehende Zufahrt
- öffentl. Parkplätze
- priv. Stellplätze
- Baumpflanzung
- Bestandsbäume

KOMMUNALPLANUNG • TIEFBAU • STÄDTEBAU

Dipl.-Ing. (FH) Guido Lysiak Dipl.-Ing. Jürgen Glaser

Dipl.-Ing., Dipl.-Wirtsch.-Ing. Steffen Leiblein

Beratende Ingenieure und freier Stadtplaner

Eisenbahnstraße 26, 74821 Mosbach • Fon 06261/9290-0 • Fax 06261/9290-44 • info@ifk-mosbach.de • www.ifk-mosbach.de



	Datum	Zeichen	Gefertigt:	Anlage	4
bearbeitet	22.08.2025	Haf		Projekt Nr.	3855
gezeichnet	22.08.2025	Haf			

Bad Friedrichshall Kochendorf Bebauungsplan 26/15 Krautgartenweg West

Städtebaulicher Entwurf
1 : 500

Die Stadt:

Bad Friedrichshall, den

Der Bürgermeister



Planunterlage M 1:500 Stand 10/2022

0 10 20 50

Geobasisdaten © Landesamt für Geoinformation und Landentwicklung Baden-Württemberg (www.lgl-bw.de)