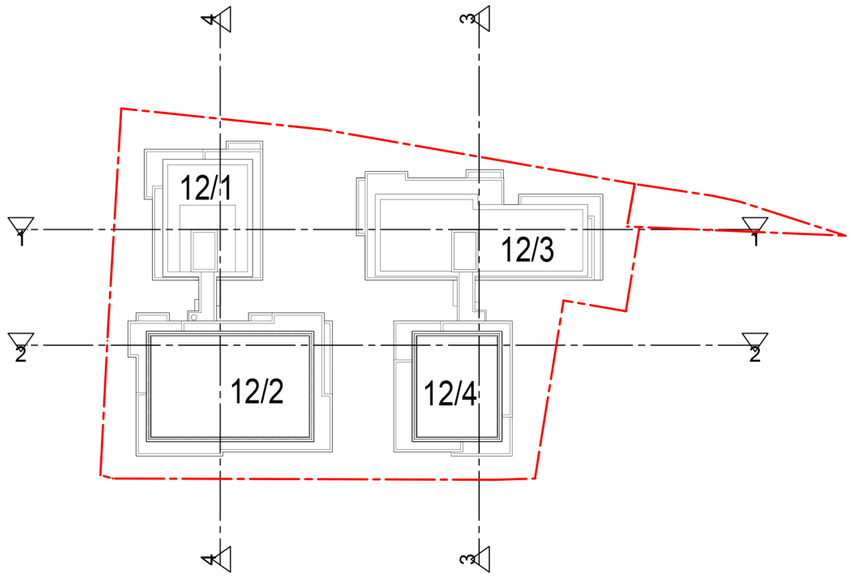
12/1
12/3
12/2
12/4
1
2
3
4

SCHNITT 4-4

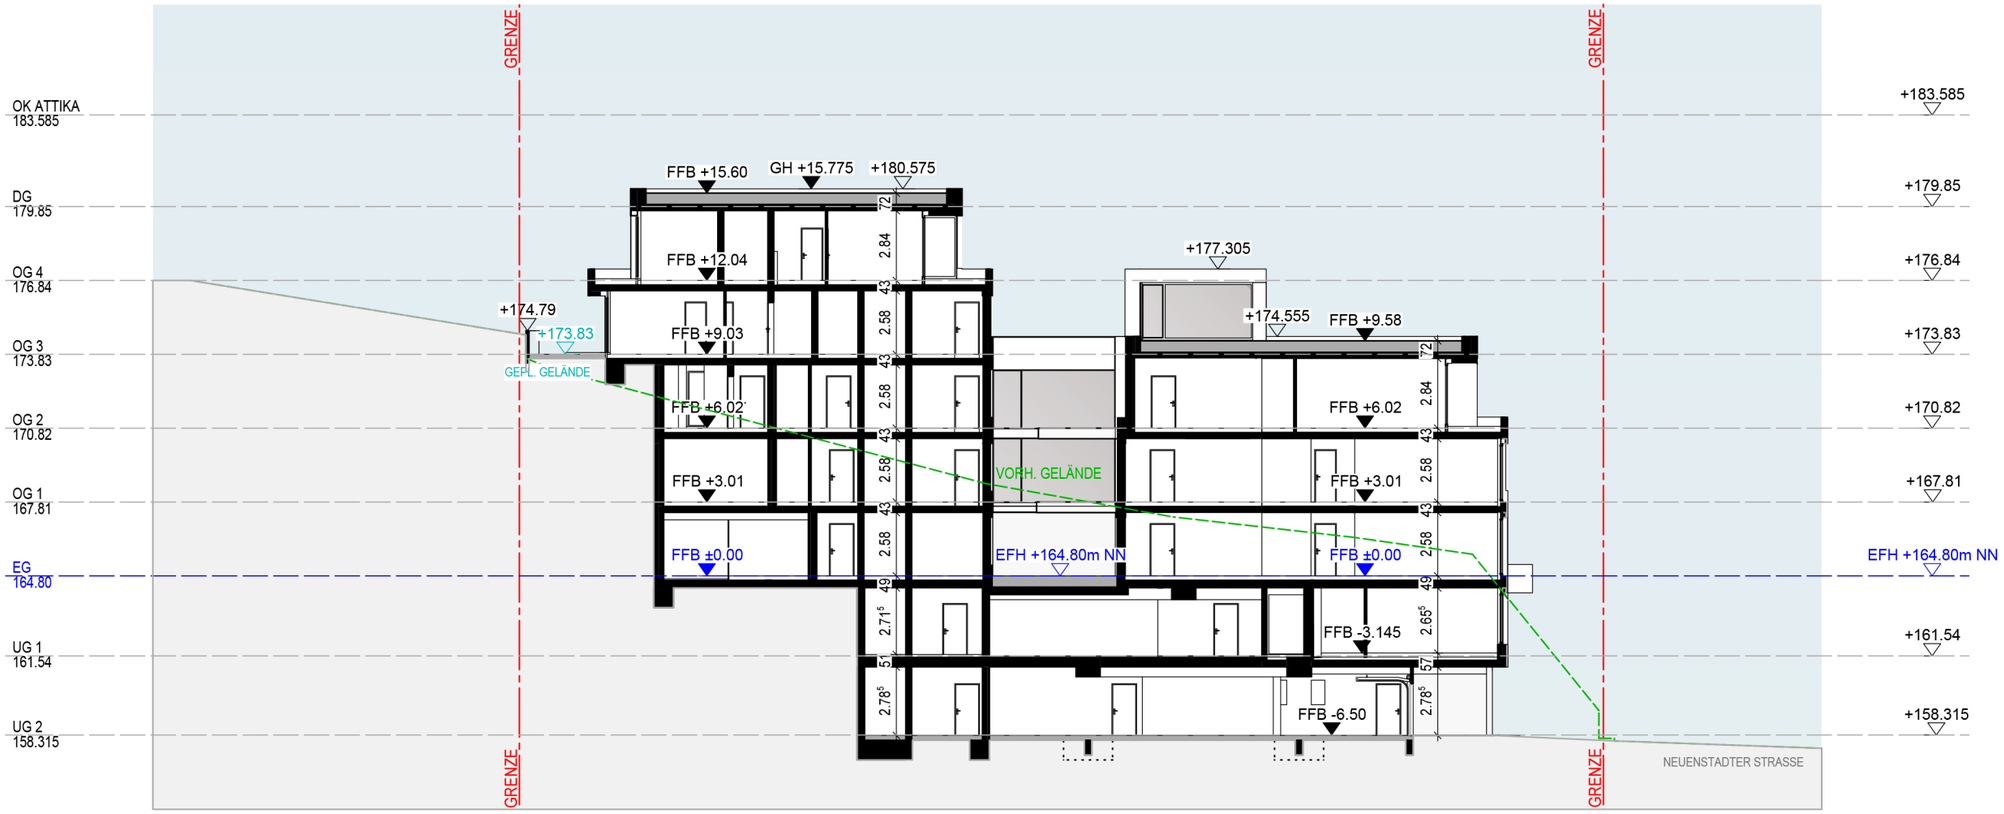
GRENZE
OK ATTIKA 183.585
DG 179.85
OG 4 176.84
OG 3 173.83
OG 2 170.82
OG 1 167.81
EG 164.80
UG 1 161.54
UG 2 158.315
+183.585
+179.85
+176.84
+173.83
+170.82
+167.81
EFH +164.80m NN
+161.54
+158.315
FFB +15.60
GH +15.775
+180.575
FFB +12.04
+174.79
+173.83
GEPL. GELÄNDE
FFB +9.03
FFB +6.02
FFB +3.01
FFB ±0.00
VORH. GELÄNDE
EFH +164.80m NN
+177.305
+174.555
FFB +9.58
FFB +6.02
FFB +3.01
FFB ±0.00
FFB -3.145
FFB -6.50
NEUENSTADTER STRASSE